

Prüfungsnummer

Vor- und Familienname

Industrie- und Handelskammer

Abschlussprüfung Teil 1

Elektroniker/-in für Automatisierungstechnik

Berufs-Nr.

3140

Arbeitsaufgabe

**Bereitstellungsunterlagen für
den Ausbildungsbetrieb**

Herbst 2015

H15 3140 B1

IHK

PAL – Prüfungsaufgaben- und
Lehrmittelentwicklungsstelle

IHK Region Stuttgart

© 2015, IHK Region Stuttgart, alle Rechte vorbehalten

Allgemeine Hinweise

In der Abschlussprüfung Teil 1 hat der Prüfling, wie in Bild 1 gezeigt, eine komplexe Arbeitsaufgabe durchzuführen.

Für die Arbeitsaufgabe mit situativen Gesprächsphasen sind vom Ausbildungsbetrieb die in diesem Heft aufgeführten Werkzeuge, Baugruppen, Bauteile, Halbzeuge und Normteile bereitzustellen.

Diese Prüfungsmittel und dieses Heft sind dem Prüfling rechtzeitig vor dem Termin der Abschlussprüfung Teil 1 zu übergeben, damit er die Prüfungsmittel auf Vollständigkeit und Funktionsfähigkeit prüfen kann.

Die in diesem Heft beschriebene elektrische Anlage muss nach den geltenden Richtlinien und Vorschriften ausgeführt und geprüft sein. Betriebsübliche Geräte und Materialien sind zugelassen.

Dieses Heft und einen Datenträger zur Speicherung des SPS-Programms hat der Prüfling zur Arbeitsaufgabe inklusive situativer Gesprächsphasen mitzubringen. Eintragungen und Anpassungen an betriebliche Gegebenheiten sind zulässig.

Vom Ausbildungsbetrieb ist sicherzustellen, dass der zur Prüfung zugelassene Prüfling in die gültigen Arbeitsvorschriften (zum Beispiel DGUV-Vorschriften, DIN VDE 0105 Teil 100) eine Sicherheitsunterweisung erhalten hat. Der Prüfling bestätigt mit seiner Unterschrift, dass er die Sicherheitsunterweisung erhalten hat und die Vorschriften beachten und einhalten wird.

Für die Sicherheitsunterweisung kann ein firmeninternes oder das in diesem Heft auf der letzten Seite abgedruckte Formular verwendet werden.

Ohne sichere Arbeitskleidung entsprechend den gültigen BGV oder ohne den Unterweisungsnachweis ist eine Teilnahme an der Prüfung ausgeschlossen.

Hinweis zur Prüfungsvorbereitung:

Das vorliegende Heft beinhaltet die technischen Unterlagen, die für die Erstellung des Arbeitsauftrags „Sortieranlage“ erforderlich sind. Die Unterlagen sind weitestgehend **neutral** ausgeführt und müssen auf die jeweiligen betrieblichen Komponenten angepasst werden.

Von besonderer Bedeutung ist, dass sich der Prüfling mit der Beschreibung des gesamten Steuerungsprozesses anhand der Hinweise auf den Seiten 21 und 22 gründlich auf die Prüfung vorbereitet.

Auf der Titelseite dieses Hefts sind einzutragen:

- Die mit der Einladung mitgeteilte Prüfungsnummer
- Vor- und Familienname des Prüflings

Dieser Prüfungsaufgabensatz wurde von einem überregionalen nach § 40 Abs. 2 BBiG zusammengesetzten Ausschuss beschlossen. Er wurde für die Prüfungsabwicklung und -abnahme im Rahmen der Ausbildungsprüfungen entwickelt. Weder der Prüfungsaufgabensatz noch darauf basierende Produkte sind für den freien Wirtschaftsverkehr bestimmt.



Gestreckte Abschlussprüfung Elektroniker/-in für Automatisierungstechnik			
Abschlussprüfung Teil 1 Gewichtung: 40 %		Abschlussprüfung Teil 2 Gewichtung: 60 %	
Komplexe Arbeitsaufgabe		Prüfungsbereiche	
– Arbeitsaufgabe inkl. situativer Gesprächsphasen	– Schriftliche Aufgabenstellungen	– Arbeitsauftrag „Praktische Aufgabe“	– Systementwurf
			– Funktions- und Systemanalyse
			– Wirtschafts- und Sozialkunde
Gewichtung: 50 %	Gewichtung: 50 %	Gewichtung: 50 %	Gewichtung: 50 %
Vorgabezeit: 6 h 30 min	Vorgabezeit: 1 h 30 min	Vorgabezeit: 14 h	Vorgabezeit: 4 h 30 min
– Planung* Richtzeit: 1 h 30 min	– Teil A (50 %): 23 geb. Aufgaben davon 3 zur Abwahl	– Vorbereitung der praktischen Aufgabe Vorgabezeit: 8 h	– Systementwurf Vorgabezeit: 105 min Gewichtung: 40 %
– Durchführung Richtzeit: 3 h 30 min	– Teil B (50 %): 8 ungeb. Aufgaben keine Abwahl möglich	– Durchführung der praktischen Aufgabe Vorgabezeit: 6 h	Teil A (50 %): 28 geb. Aufgaben davon 3 zur Abwahl
– Kontrolle Richtzeit: 1 h 30 min		inklusive begleitendes Fachgespräch Vorgabezeit: 20 min	Teil B (50 %) Projekt 1 oder Projekt 2: 8 ungeb. Aufgaben keine Abwahl möglich
Situative Gesprächsphasen Vorgabezeit: 10 min – Die Zeitdauer der Gespräche ist in der Prüfungszeit enthalten. – Die Gesprächszeitpunkte sind innerhalb der Prüfung beliebig wählbar und können zusammenhängend oder in Teilen geführt werden.		Phasen: – Information – Planung – Durchführung – Kontrolle Die Bewertung der praktischen Aufgabe erfolgt anhand – der aufgabenspezifischen Unterlagen – eines begleitenden Fachgesprächs – der Beobachtung durch den Prüfungsausschuss	– Funktions- und Systemanalyse Vorgabezeit: 105 min Gewichtung: 40 %
			Teil A (50 %): 28 geb. Aufgaben davon 3 zur Abwahl
			Teil B (50 %) Projekt 1 oder Projekt 2: 8 ungeb. Aufgaben keine Abwahl möglich
			– Wirtschafts- und Sozialkunde Vorgabezeit: 60 min Gewichtung: 20 %
			18 geb. Aufgaben davon 3 zur Abwahl
			6 ungeb. Aufgaben davon 1 zur Abwahl

Bild 1: Gliederung der gestreckten Abschlussprüfung mit Aufteilung in Teil 1 und Teil 2 sowie Gewichtungen und Vorgabezeiten

< Leere Seite >

Arbeitsaufgabe
Standard-Bereitstellungsliste für
den Ausbildungsbetrieb

Elektroniker/-in für
Automatisierungstechnik

Für die Anfertigung der Arbeitsaufgabe werden folgende Werkzeuge, Hilfsmittel und Prüfmittel benötigt!

I Prüfmittel, die für jeden Prüfling bereitgestellt werden müssen:

1. Messgerät für Spannungs- und Durchgangsmessung

II Werkzeuge und Hilfsmittel, die für jeden Prüfling bereitgestellt werden müssen:

1. 1 Seitenschneider
2. 1 Kombizange
3. 1 Abisolierwerkzeug
4. 1 Abmantelwerkzeug oder Kabelmesser
5. 1 Schraubendreher für Schlitz- und Kreuzschlitzschrauben M2, M3, M4, M5
6. Quetschzange für Aderendhülsen
7. Klebeetiketten
8. Flachspitzzange

III Prüfmittel und Betriebsmittel, die für 1 bis 5 Prüflinge bereitgestellt werden müssen:

1. 1 Prüfgerät wie in DIN VDE 0113 gefordert
2. 1 Drehfeldprüfgerät
3. 1 Programmiergerät mit Zubehör (bzw. PC)

Arbeitsaufgabe Standard-Bereitstellungsliste für den Ausbildungsbetrieb

Elektroniker/-in für Automatisierungstechnik

Allgemein

Die unten abgebildete Materialliste stellt eine grobe Auflistung des verwendeten Materialpools für die nachfolgenden Prüfungen dar. Die vollständige Bereitstellung der Materialien ist vor der Prüfungsdurchführung zu gewährleisten. Als Orientierung für den Aufbau des Schaltschranks/Trägersystems der Sortieranlage dienen die Abbildungen auf den Seiten 7 bis 9 dieses Hefts.

I Teile, die nach der Vormontagezeichnung vormontiert und teilweise vorverdrahtet für 1 bis 5* Prüflinge bereitgestellt werden müssen (gleichzeitig Stückliste für die Vormontagezeichnungen Seite 8 und 9):

ACHTUNG: Für den Fall, dass beabsichtigt wird, die Baugruppe SPS außerhalb des Schaltschranks (extern) aufzustellen und anzuschließen, sind die mit ** versehenen Positionen gesondert zu berücksichtigen.

- | | | | | |
|-------|---|----|--|--|
| 1. | ⊗ | 1 | Schaltschrank oder anderes Trägersystem (z. B. 600 × 760 mm) mit Grundplatte und Befestigungsmaterial | |
| 2. | ⊗ | 1 | Hutschiene/Tragschiene gelocht 15 × 35; ca. 2 m | |
| 3.** | ⊗ | 6 | Endwinkel passend zu Pos. 2 und 5; (davon 2 für externe SPS) | |
| 4.** | ⊗ | 5 | Abschlussplatte passend zu Pos. 2 und 5; (davon 2 für externe SPS) | |
| 5.** | ⊗ | 69 | Doppelstockklemme 2,5 mm ² passend zu Pos. 2 betriebsüblich
(davon 24 für externe SPS) | -X1: 25; -X2: 8; -X4: 12
-X6, -X8 |
| 6.** | ⊗ | 90 | Bezeichnungsschild passend zu Pos. 5
(davon 48 für externe SPS) | |
| 7. | ⊗ | 4 | Verbindungsbrücke passend zu Pos. 5; 3 × 2-polig, 1 × 3-polig, 1 × 5-polig | |
| 8. | ⊗ | 1 | Stromversorgungseinheit 230/24 V oder 400/24 V, 137 VA mit Gleichrichtung | -T1 |
| 9. | ⑤ | 5 | Leitungsschutzschalter betriebsüblich, davon 3 × 2 A sowie 2 × 4 A | -F4 ... -F8 |
| 10. | ③ | 2 | Leistungsschutz 4 kW: 24 V DC, 3H, 2Ö, 2S mit Löschglied (1 Reserve) | -Q1, -Q2 |
| 11. | ③ | 1 | Hilfsschutz 24 V DC, 4Ö, 4S | -K0 |
| 12. | ③ | 2 | Motorschutzschalter 3 × 0,25-0,63 A, optional 3 × 1-1,6 A (mit Hilfskontakt) | -F1, -F3 |
| 13. | ⊗ | 1 | Sicherheits-Schaltgerät 24 V DC (min. 3S), einschl. Pilzdrucktaster Ø 40 mm rastend,
Druckknopf rot Ø 22, einschl. gelbes NOT-HALT-Schild | -F9 |
| 14. | ⊗ | 1 | Potenzialklemme/Schiene einschl. Befestigungsmaterial oder PE-Reihenklammern | |
| 15. | ⊗ | 1 | SPS mit 24 Eingängen und 24 Ausgängen | |
| 16. | ⊗ | 2 | Anschluss für PE mit Befestigungsmaterial gemäß Herstellerangaben (evtl. bauseits vorh.) | |
| 17. | ⊗ | 1 | Verdrahtungskanal geschlitzt, 75 × 25, ca. 3,5 m | |
| 18. | ⊗ | 1 | Hauptschalter 25 A, 3-pol. | |
| 19. | ⑩ | 9 | Leuchtdrucktaster weiß (2 Reserve)
(einschließlich Leuchtmittel) | } Details siehe Seite 9
Schaltschrank-Tür |
| 20. | ⊗ | - | Drucktaster rot | |
| 21. | ⑥ | 2 | Leuchtdrucktaster blau (einschließlich Leuchtmittel) | |
| 22. | ⑥ | 4 | Leuchtmelder weiß (2 Reserve) | |
| 23. | ④ | 1 | Leuchtmelder gelb | |
| 24. | ⊗ | 1 | Drucktaster schwarz (lt. DIN EN 60204-1 darf auch
„Drucktaster rot“ verwendet werden) | |
| 25. | ⊗ | 1 | Netzanschluss 3/N/PE ~ 50 Hz, 400 V; 16 A, bestehend aus: | |
| | ⊗ | 1 | Verschraubung einschließlich Zugentlastung | |
| | ⊗ | 1 | 2,5 m H07RN-F 5G2,5 | |
| | ⊗ | 1 | CEE-Normstecker 3/N/PE ~ 50 Hz, 400 V, 16 A | |
| 26.** | ⊗ | 3 | Anbaugehäuse mit Buchseneinsatz 24-polig + PE (2 für externe SPS) | -X14; -X16; -X28 |
| 27.** | ⊗ | 2 | Anbaugehäuse mit Stifteinsatz 24-polig + PE (externe SPS) | -X18; -X26 |
| 28.** | ⊗ | 3 | Tüllengehäuse mit Stifteinsatz 24-polig + PE und Verschraubung (2 für externe SPS) | -X14; -X16; -X28 |
| 29.** | ⊗ | 3 | Tüllengehäuse mit Buchseneinsatz 24-polig + PE und Verschraubung (für externe SPS) | -X18; -X24;
-X26 |
| 30. | ⊗ | 2 | Anbaugehäuse mit Buchseneinsatz 6-polig + PE 400 V | -X10; -X50 |
| 31. | ② | 2 | Tüllengehäuse mit Stifteinsatz 6-polig + PE, 400 V und Verschraubung | -X10; -X50 |
| 32. | ⊗ | 40 | Beschriftungsschilder für Bauelemente, z. B. Schütze | |


* abhängig von der Prüfungsorganisation

- | | | | | | |
|-----|---|------|---|----------|-----------|
| 33. | ⊗ | 1 | Verbindungsschlauch für Schaltschranktür einschl. Befestigungsmat. 700 mm, min. Ø 50 mm | | |
| 34. | ⊗ | 30 | Kabelbinder | | |
| 35. | ⊗ | 1 | Kunststoffaderleitung H07V – K 1,5 mm ² | schwarz | ca. 40 m |
| 36. | ⊗ | 1 | Kunststoffaderleitung H07V – K 1,5 mm ² | grüngelb | ca. 3 m |
| 37. | ⊗ | 1 | Kunststoffaderleitung H05V – K 0,5 mm ² | blau | ca. 150 m |
| 38. | ⊗ | 1 | Kunststoffaderleitung H07V – K 2,5 mm ² | grüngelb | ca. 1 m |
| 39. | ⊗ | Div. | Aderendhülse für 0,5 ... 2,5 mm ² (einfach und doppelt) | | |
| 40. | ⊗ | 2 | Quetschkabelschuh für 2,5 mm ² , passend für PE-Anschluss | | |
| 41. | ⊗ | | Diverses Befestigungsmaterial | | |
| 42. | ⊗ | 1 | Spiralband zum Binden von Leitungen zu Kabelbäumen
(Bündelbereich von 5 ... 50 mm) | | |
| | | | | | ca. 2,0 m |
| 43. | ⊗ | 20 | Klebeschilder (Türbeschriftung) | | |
| 44. | ⊗ | 10 | Blindstopfen schwarz Ø 22 mm | | |

↗ Material in dieser Prüfung
 ↘ Material im Pool bzw. für jede nachfolgende Prüfung gleich


Hinweis:

Das Profil (Gerüst) zum Aufstellen des Schaltschranks oder des Trägersystems ist mit den vor Ort vorhandenen Materialien zu realisieren.

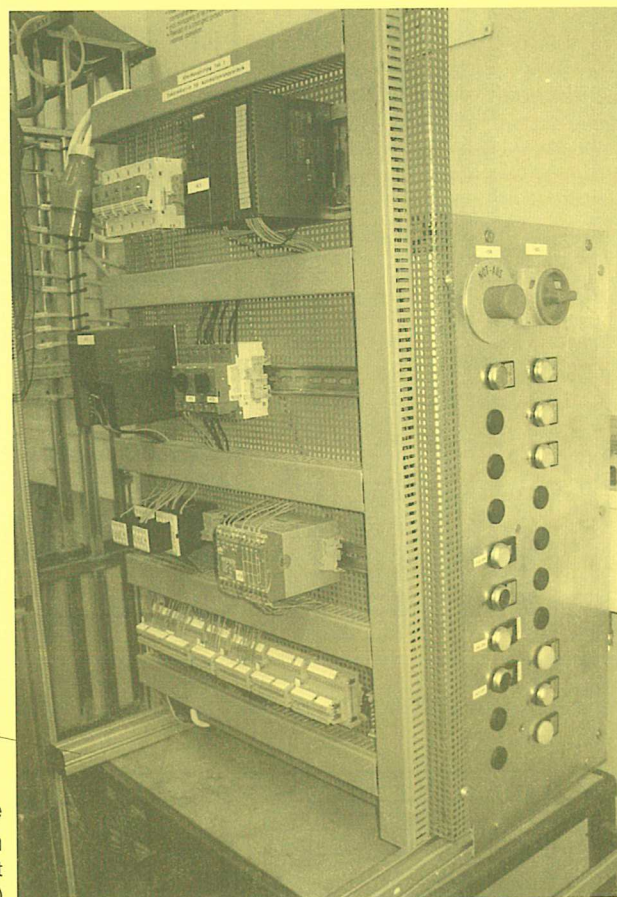

Variante Trägersystem


(Abb. entspricht nicht der aktuellen Prüfung)

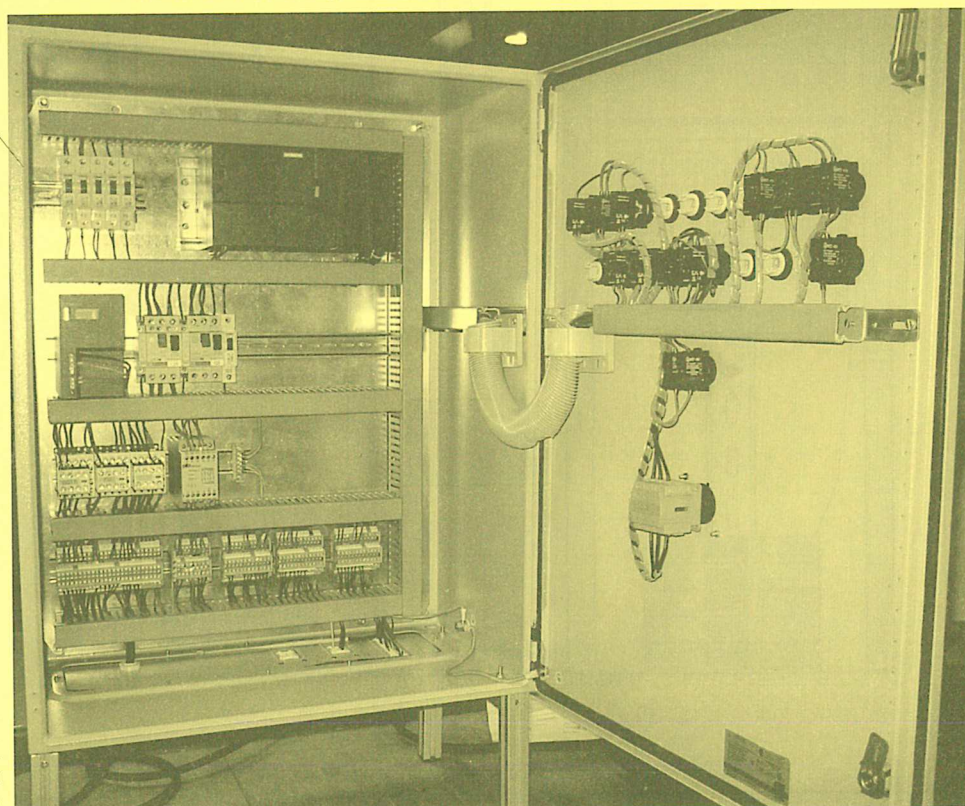

Variante Schaltschrank


(Abb. entspricht nicht der aktuellen Prüfung)

1	2	3	4	5	6	7	8	9
A	B	C	D	E	F			
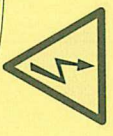
<div> <div> <div>1</div> <div>2</div> <div>3</div> <div>4</div> <div>5</div> <div>6</div> <div>7</div> <div>8</div> <div>9</div> <div>10</div> <div>11</div> <div>12</div> <div>13</div> <div>14</div> <div>15</div> <div>16</div> <div>17</div> <div>18</div> <div>19</div> <div>20</div> <div>21</div> <div>22</div> </div> <div> <div> <div>1</div> <div>2</div> <div>3</div> <div>4</div> <div>5</div> <div>6</div> <div>7</div> <div>8</div> <div>9</div> <div>10</div> <div>11</div> <div>12</div> <div>13</div> <div>14</div> <div>15</div> <div>16</div> <div>17</div> <div>18</div> <div>19</div> <div>20</div> <div>21</div> <div>22</div> </div> <div> <div>21</div> <div>22</div> </div> </div> <div>  </div> </div>			Bestückung Schaltschranktür		
Einbauplatz	Betriebsmittel	Bemerkung	Bezeichnung		
1	Leuchtdrucktaster -S1/-P1	weiß	Anlage Ein		
2	Leuchtdrucktaster -S2/-P2	weiß	Vorwahl "Hand"		
3	Leuchtdrucktaster -S3/-P3	weiß	Vorwahl "Automatik"		
4	Leuchtdrucktaster -S4/-P4	weiß	"Automatik Start" Ein		
5	Leuchtdrucktaster -S10/-P10	blau	Quittierung Anlage leergefahren		
6					
7					
8	Leuchtmelder -P8	weiß	Betriebsdruck vorhanden		
9	Leuchtdrucktaster -S9/-P9	blau	Quittierung Bedienerschutz		
10	Leuchtmelder -P14	weiß	Anlage in Grundstellung		
11	Taster -S0	schwarz	Anlage Aus		
12	Leuchtmelder -P11	gelb	Motorschutzschalter		
13					
14					
15					
16	Leuchtdrucktaster -S5/-P5	weiß	Tipbetrieb Bandlauf rechts langsam		
17	Leuchtdrucktaster -S7/-P7	weiß	Zylinder -M4 ausfahren "Hand"		
18	Leuchtdrucktaster -S6/-P6	weiß	Zylinder -M4 einfahren "Hand"		
19					
20					
21	Rasttaster -S8	rote/gelbe Scheibe	NOT-HALT Schaltschranktür		
22	Hauptschalter -Q0	3-polig, 16 A			


Die Einbaumaße/Bohrungen müssen an die entsprechenden Schaltschranktypen und die verwendeten Bauteile angepasst werden.


IHK	Abschlussprüfung Teil 1 – Herbst 2015		Arbeitsaufgabe Bereitstellungsunterlagen Aufbau Schaltschranktür	Vor- und Familienname : Prüfungs- nummer :	Lfd.-Nr. : 0000020408 Datum :	Blatt: 2(13)
	Elektroniker/-in für Automatisierungstechnik					

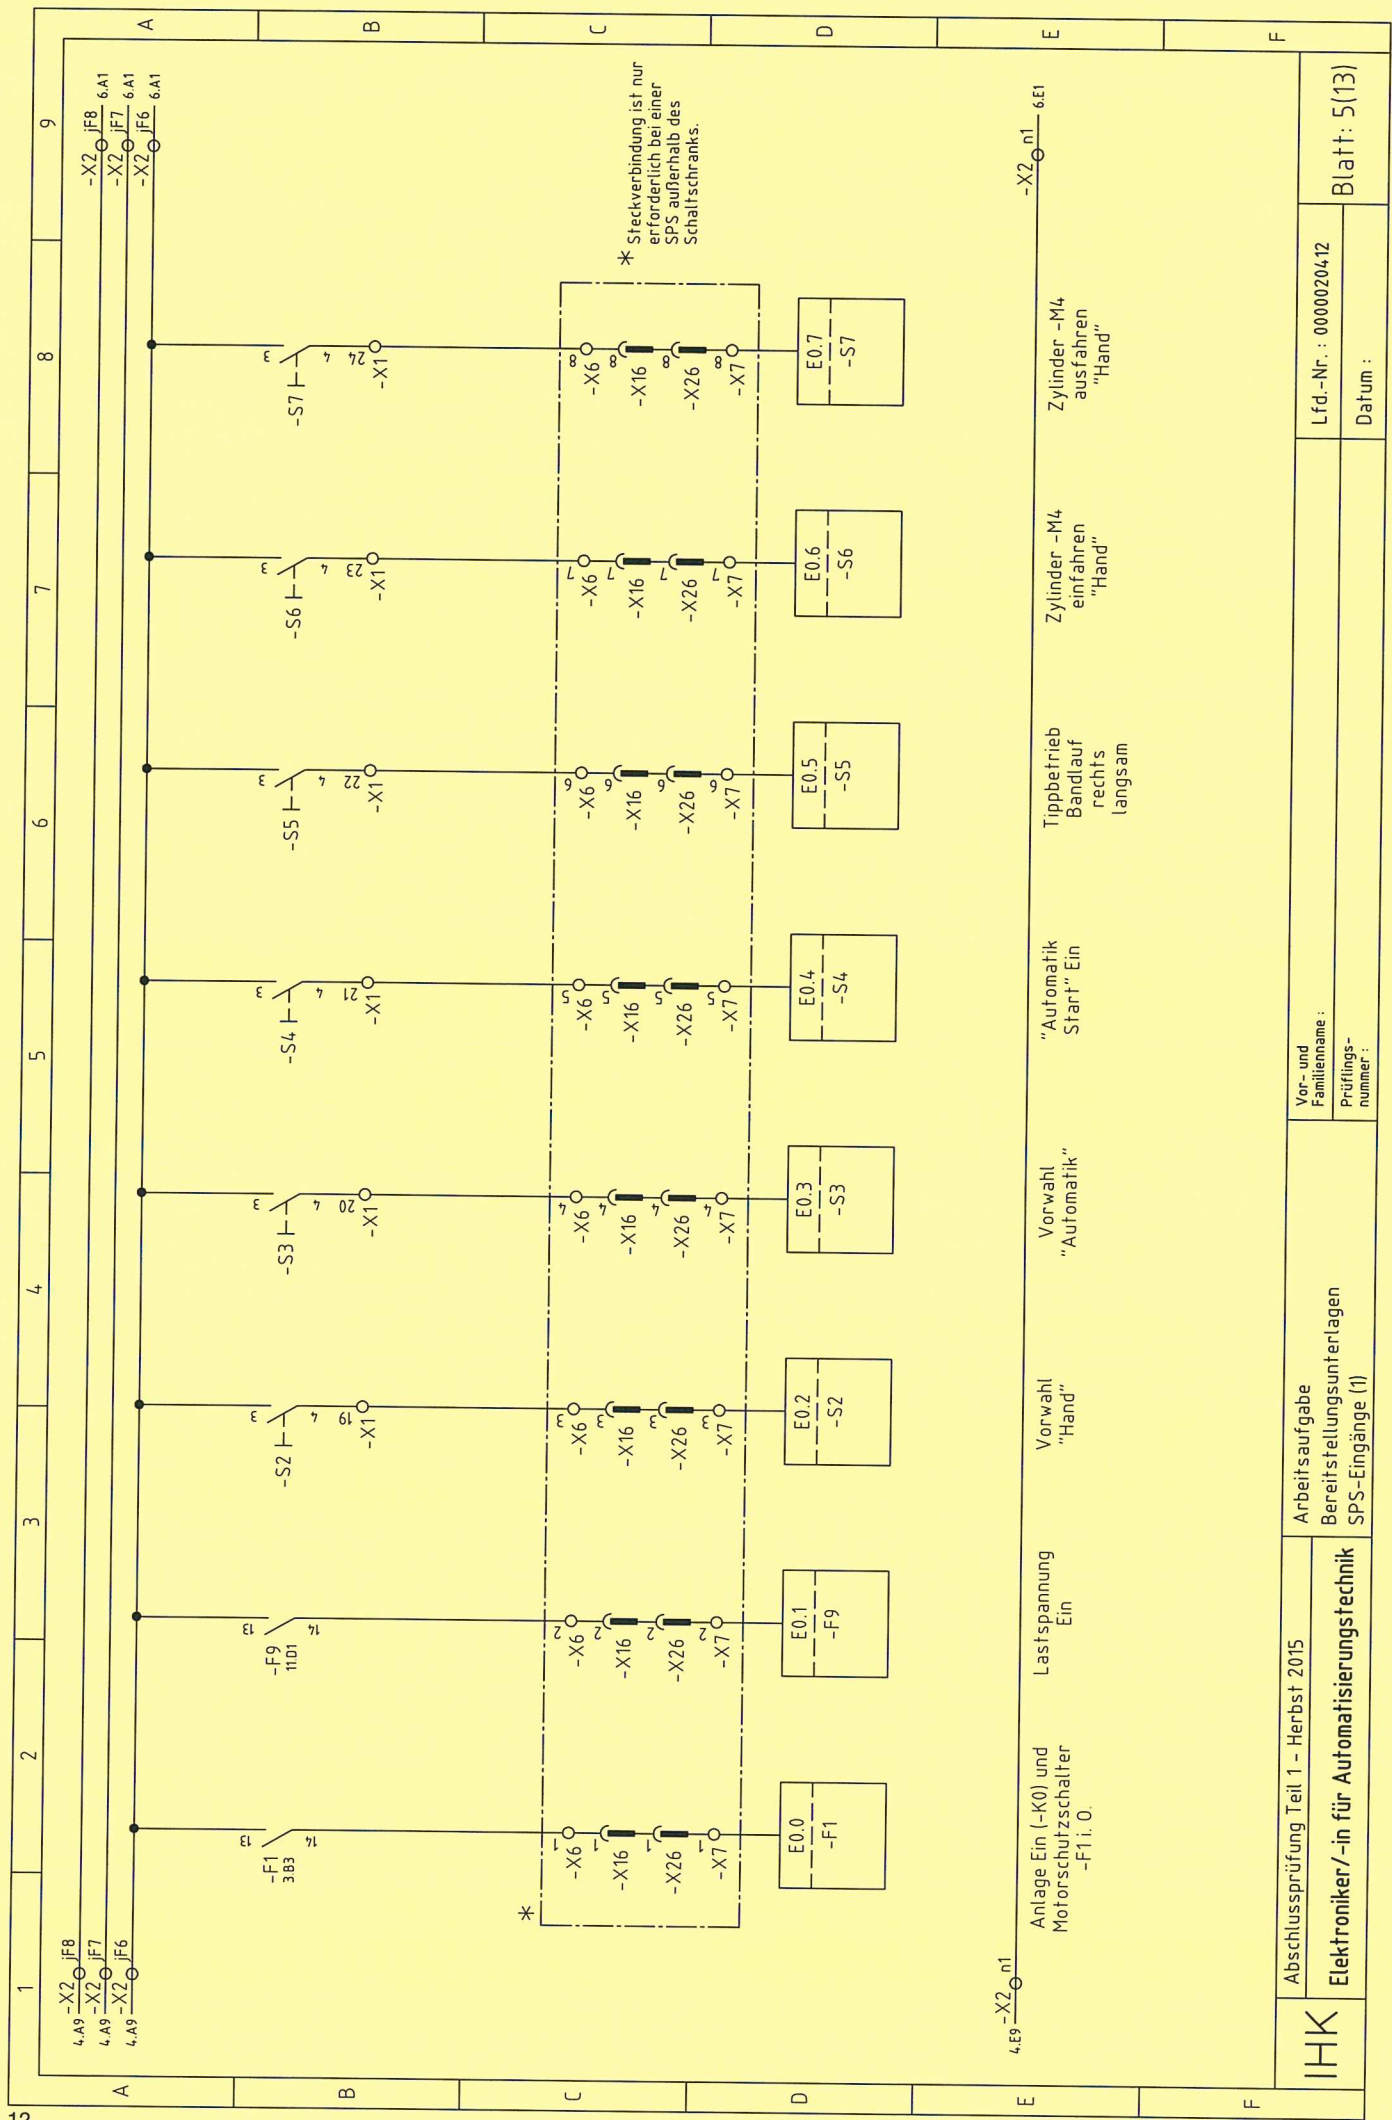


IHK	Abschlussprüfung Teil 1 – Herbst 2015		Arbeitsaufgabe Bereitstellungsunterlagen SPS-Eingänge (1)	Vor- und Familienname :		Lfd.-Nr. : 0000020412	Blatt: 5(13)
	Elektroniker/ -in für Automatisierungstechnik			Prüfungsnummer :			
				Datum :			



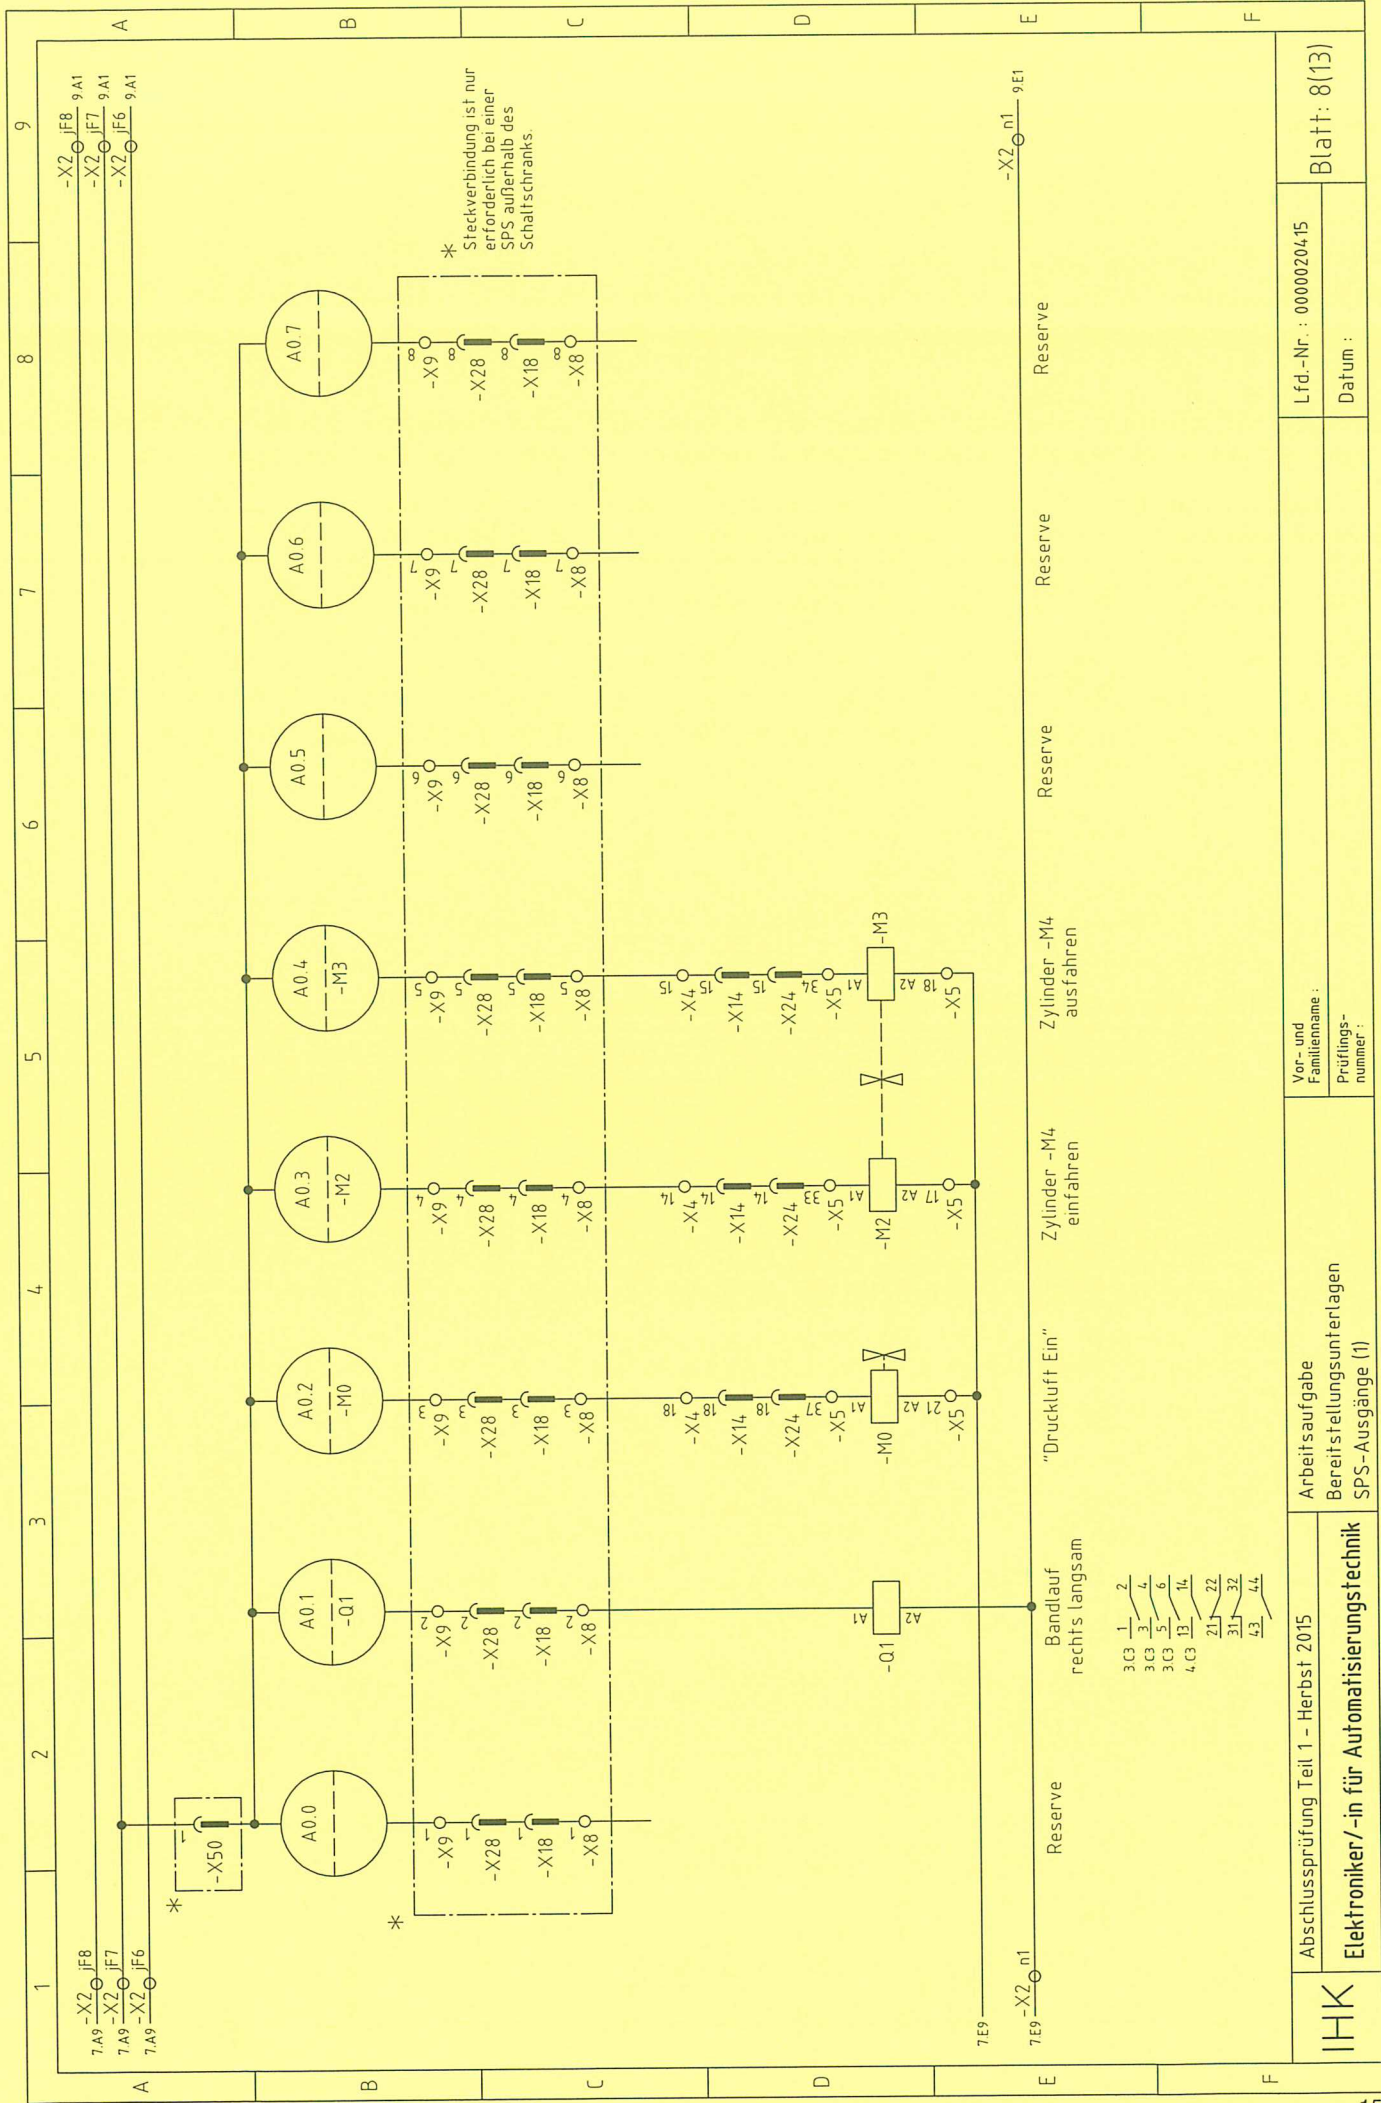


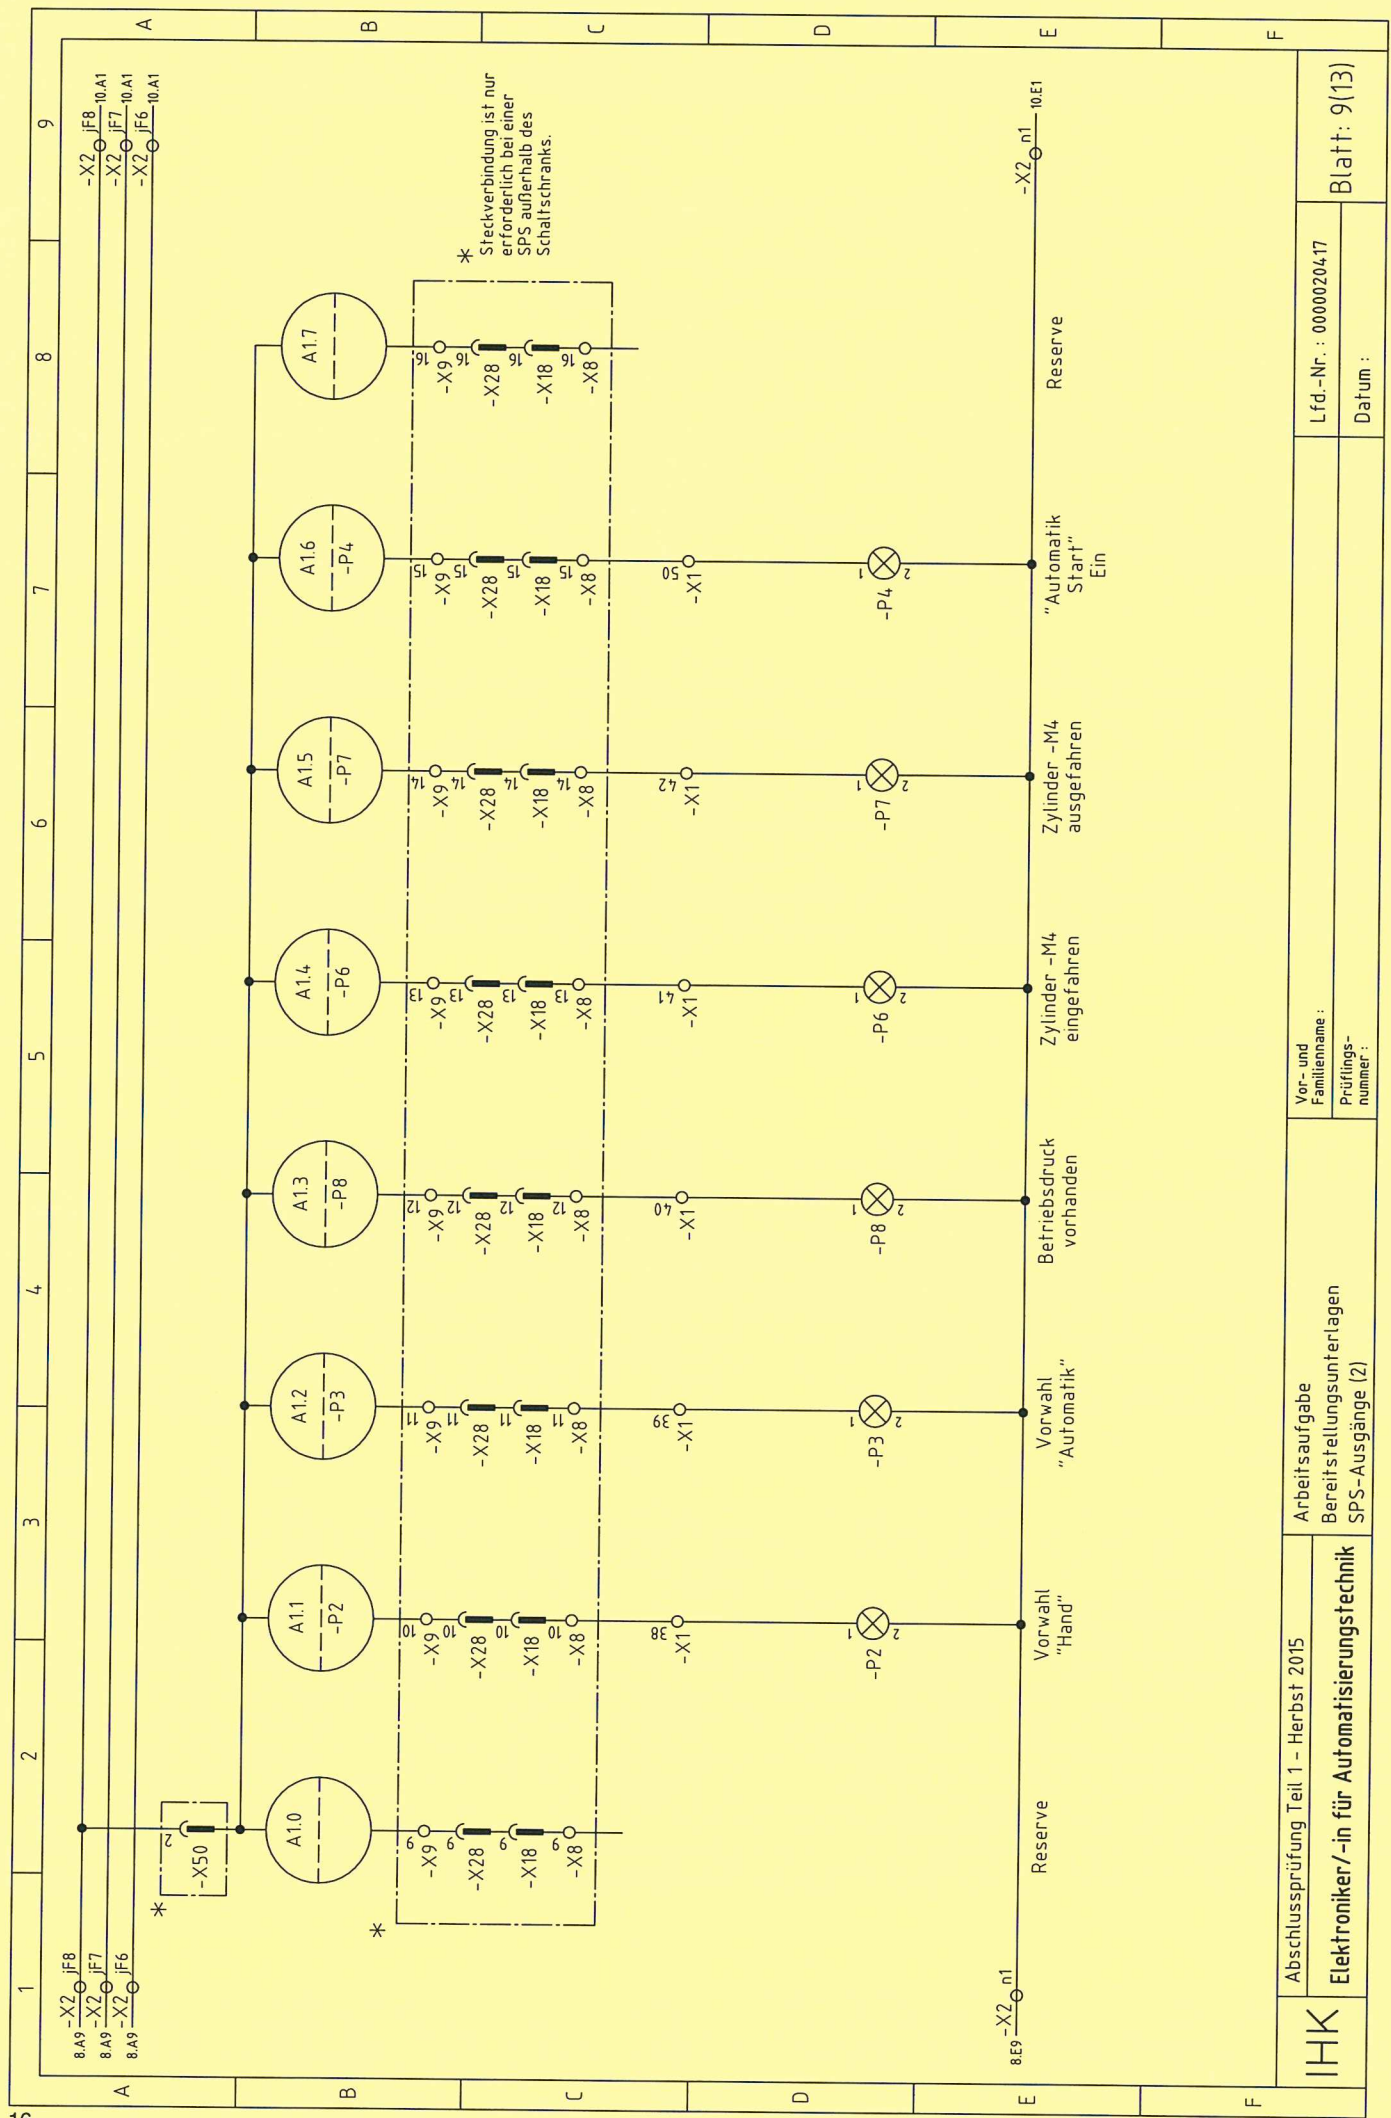


IHK	Abschlussprüfung Teil 1 – Herbst 2015		Blatt: 9(13)
	Elektroniker/-in für Automatisierungstechnik		
Arbeitsaufgabe		Vor- und Familienname :	
Bereitstellungsunterlagen		Prüfungsnummer :	
SPS-Ausgänge (2)			

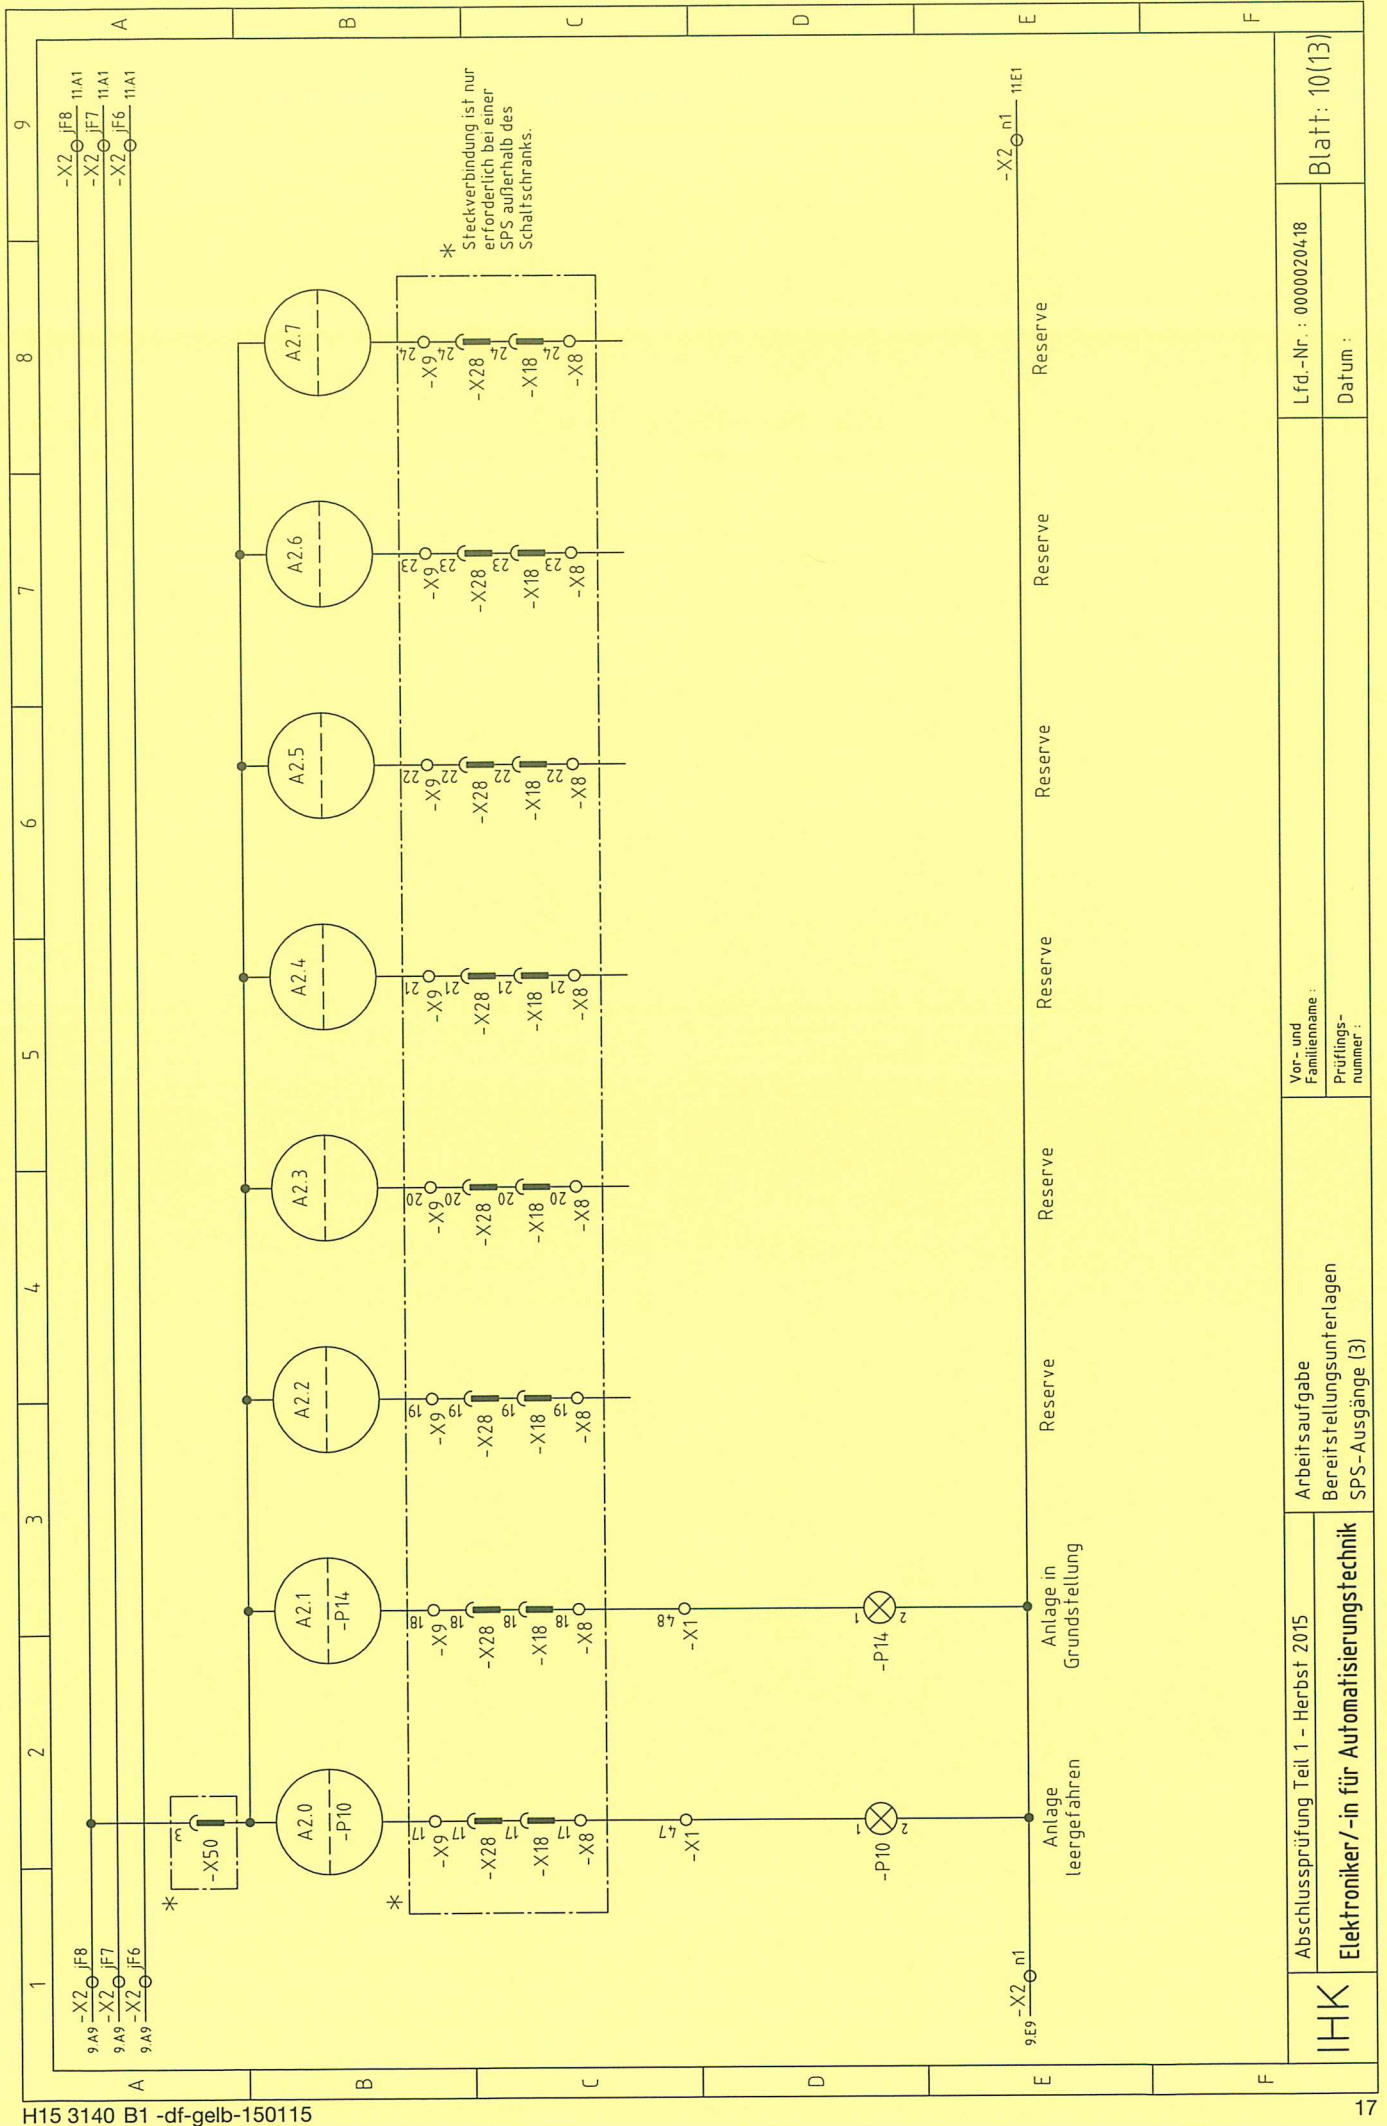



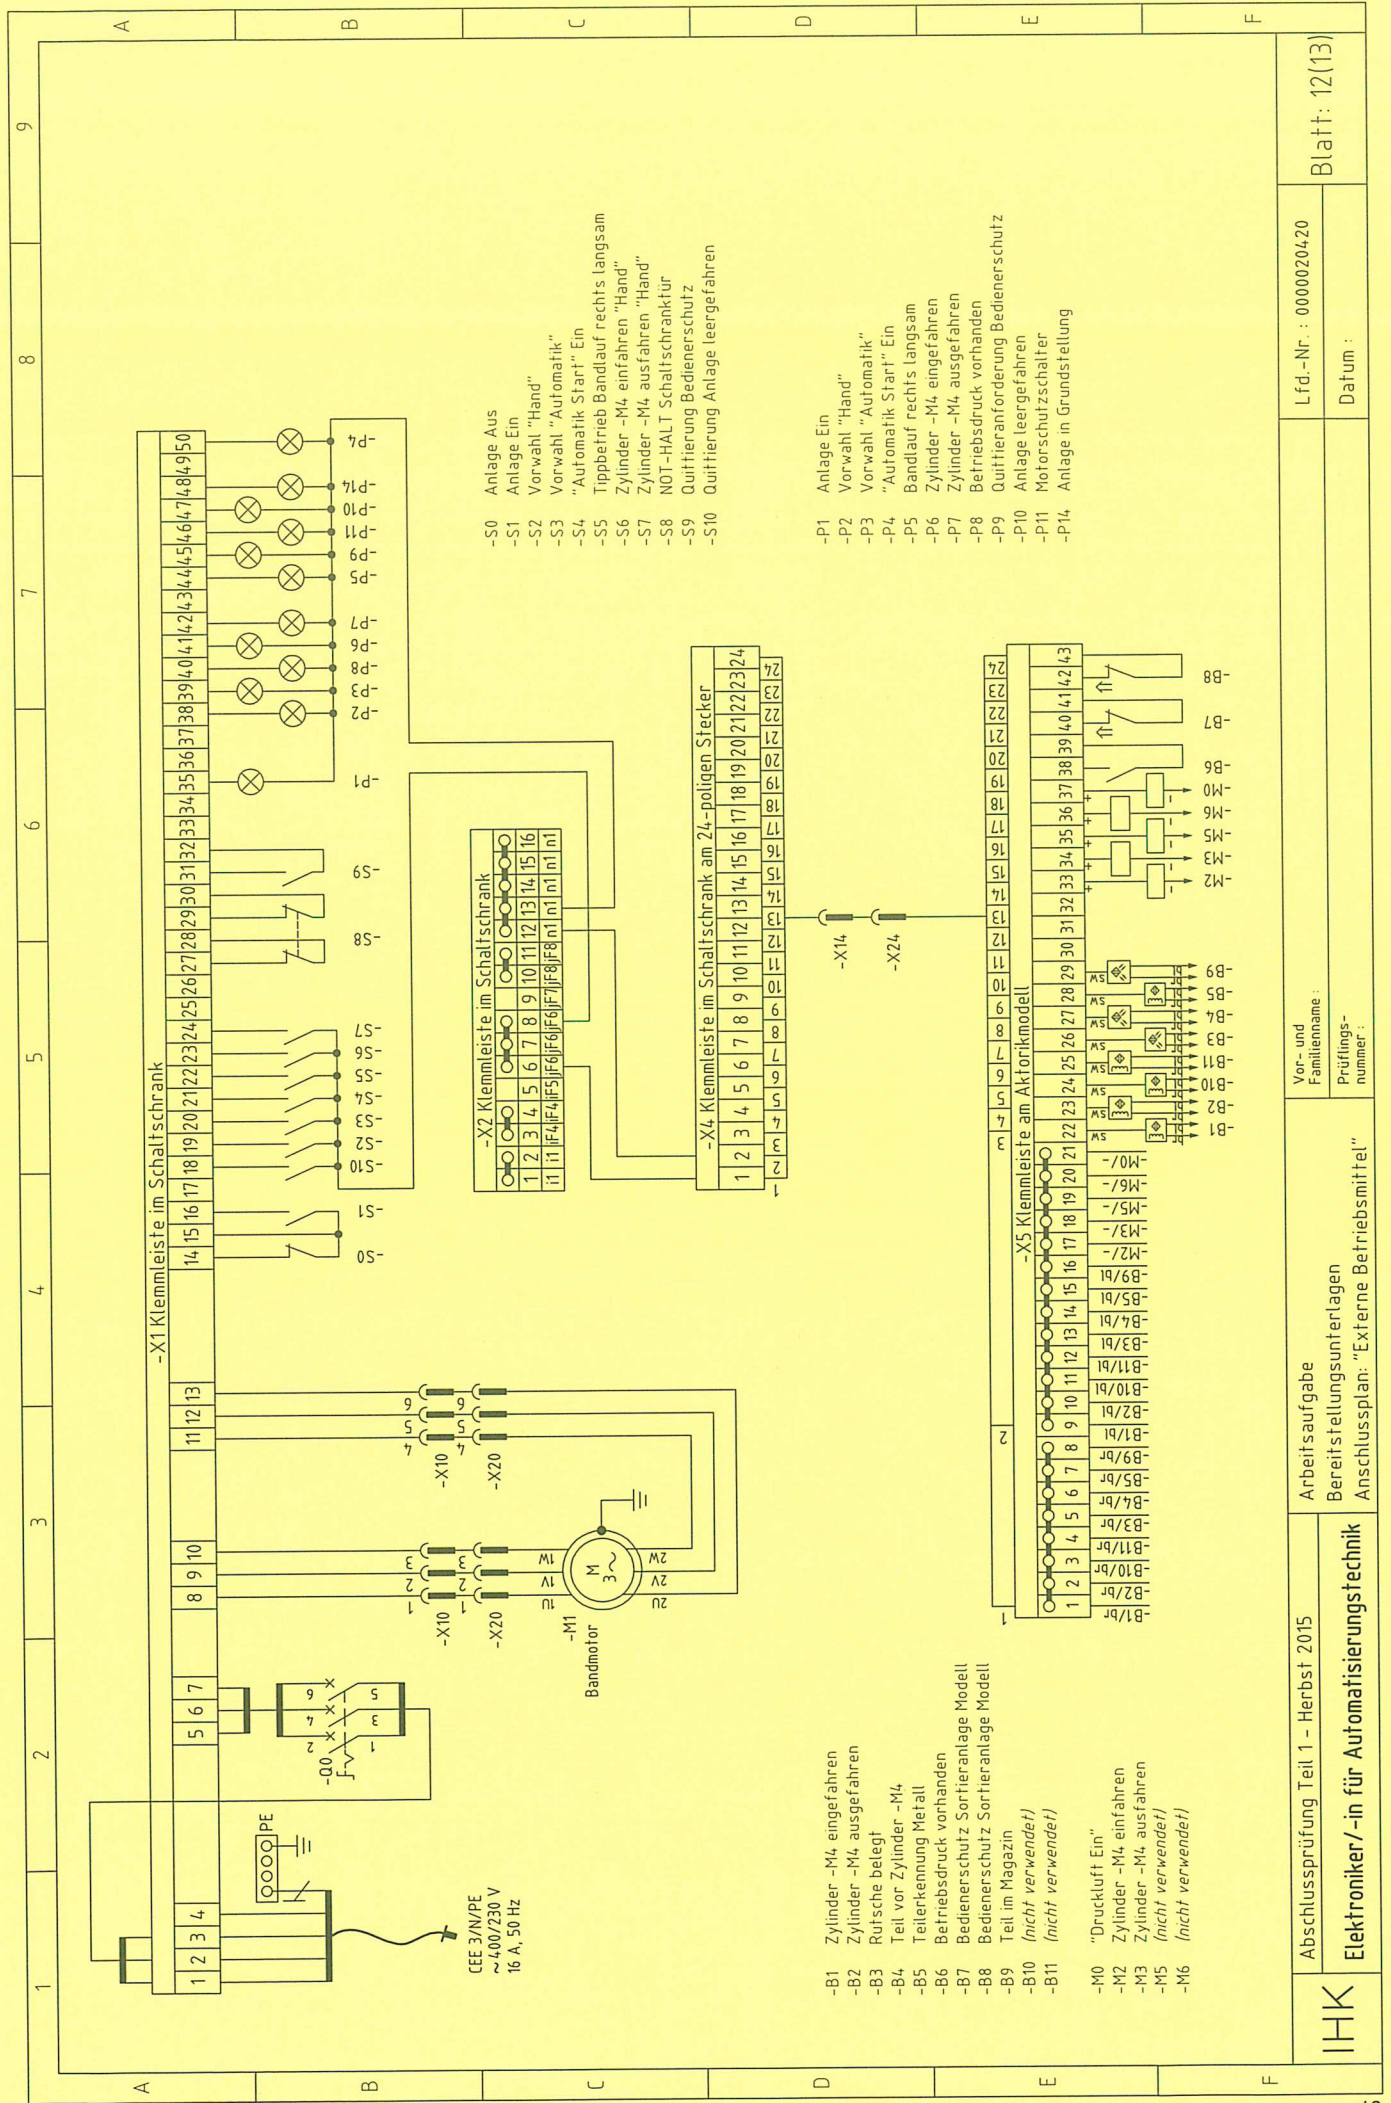

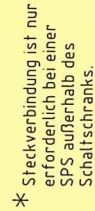

Arbeitsaufgabe Anlagenbeschreibung „Sortieranlage“

Elektroniker/-in für Automatisierungstechnik

Anlagenfunktion:

Die automatisierte Sortieranlage einer Fabrik wird eingesetzt, um Kunststoff- und Metallwürfel zu trennen.

Wird die Anlage während des Automatikbetriebs durch Betätigen des NOT-HALT, des Bedienerschutzes oder des Motorschutzschalters gestoppt, muss sie zuerst in der Betriebsart „Hand“ leer- und in Grundstellung gefahren werden.

Über -P14 erfolgt die Anzeige „Anlage in Grundstellung“ (-M4 eingefahren, Magazin Kunststoff nicht voll, -M1 nicht aktiv). Weicht der Zustand von diesem ab, blinkt die Meldeleuchte -P14 mit 1 Hz.

Anlagenstart:

Die Anlage wird über den Hauptschalter -Q0 sowie den Taster -S1 eingeschaltet; -K0 (Anlage Ein) zieht an und stellt die 24-V-Versorgungsspannung für die Sensoren bereit. Dieser Betriebszustand wird über die Meldeleuchte -P1 (Anlage Ein) angezeigt. Ist der Motorschutzschalter -F1 ausgelöst, leuchtet die Meldeleuchte -P11.

Der Leuchtmelder -P9 (Quittieranforderung Bedienerschutz) leuchtet. Mit Taster -S9 wird -F9 quittiert und die 24-V-Versorgungsspannung für die Aktoren bereitgestellt. Wenn Druckluft vorhanden ist, leuchtet -P8. Solange -F9 nicht quittiert ist, blinken die Meldeleuchten -P2 (Vorwahl „Hand“), -P3 (Vorwahl „Automatik“) und -P8 (Betriebsdruck vorhanden).

Betriebsartenvorwahl:

Nach dem Einschalten der Anlage sind zwei Betriebsarten möglich: wahlweise Handbetrieb oder Automatikbetrieb. Im Handbetrieb wird die Anlage eingerichtet; im Automatikbetrieb arbeitet die Anlage den Fertigungsprozess (Anlagenfunktion) ab.

Handbetrieb:

Wird der Taster -S2 (Vorwahl „Hand“) betätigt, so leuchtet die Meldeleuchte -P2 (Vorwahl „Hand“). Die Meldeleuchte -P3 blinkt nicht mehr und erlischt.

Wird der Taster -S7 (Zylinder -M4 ausfahren „Hand“) betätigt, so fährt der Zylinder -M4 aus, die Meldeleuchte -P6 erlischt und die Meldeleuchte -P7 leuchtet, sobald der Zylinder -M4 seine vordere Endlage (ausgefahren) erreicht hat.

Nach „Loslassen“ des Tasters -S7 bleibt der Zylinder -M4 ausgefahren. Durch Betätigen des Tasters -S6 fährt der Zylinder -M4 ein, die Meldeleuchte -P7 erlischt und -P6 leuchtet erneut.

Nach „Loslassen“ des Tasters -S6 bleibt der Zylinder -M4 eingefahren.

Mit dem Taster -S5 (Tippbetrieb Bandlauf rechts langsam) kann der Antriebsmotor im Tippbetrieb gefahren werden, wenn die Kolbenstange des Zylinders -M4 eingefahren ist. Die Meldeleuchte -P5 leuchtet, solange der Taster -S5 betätigt ist.

Automatikbetrieb:

Das Vorwählen der Betriebsart „Automatik“ ist nur möglich, wenn die Anlage zuvor in der Betriebsart „Hand“ leergefahren (-M4 eingefahren, Magazin Kunststoff nicht voll, -M1 nicht aktiv) und dies über den Taster -S10 quittiert wurde. Die Leerfahrt wird über die Meldeleuchte -P10 angezeigt. Ist die Leerfahrt nicht quittiert, blinkt die Meldeleuchte -P10 mit 1 Hz.

Wird der Taster -S3 (Vorwahl „Automatik“) betätigt, so leuchtet die Meldeleuchte -P3 (Vorwahl „Automatik“). Die Meldeleuchte -P2 erlischt. Anschließend muss noch -S4 („Automatik Start“ Ein) betätigt werden. -P4 zeigt den gestarteten Automatikbetrieb an.

Wird ein Metallwürfel auf die Zuführschiene (Rutsche) gelegt, bedämpft dieser den Sensor -B3. Hierdurch wird der „Bandlauf rechts langsam“ gestartet. Der Metallwürfel rutscht über die Zuführschiene auf das Transportband und wird vom Transportband bis zum Sensor -B5 (Teilerkennung Metall) befördert.

Wird ein Metallwürfel erkannt, befördert das Transportband den Metallwürfel an den Sensor -B4. Die Abschaltung des Bandlaufs erfolgt durch den Sensor -B4 (Teil vor Zylinder -M4).

Wenn die Abschaltung des Bandlaufs erfolgt ist, fährt die Kolbenstange des Zylinders -M4 um zwei Sekunden verzögert aus und schiebt somit den Metallwürfel vom Transportband in das Magazin Metall. Sobald die Kolbenstange des Zylinders -M4 ausgefahren ist (-B2 betätigt), fährt sie wieder ein (-B1 betätigt) und die Sortieranlage befindet sich wieder in Grundstellung.


Wird ein Kunststoffwürfel auf die Zuführschiene (Rutsche) gelegt, bedämpft dieser den Sensor -B3. Der Kunststoffwürfel rutscht über die Zuführschiene auf das Transportband und wird von diesem am Sensor -B5 (Teilerkennung Metall) vorbeigeführt. Da der Sensor -B5 nur auf Metallwürfel reagiert, befördert das Transportband den Kunststoffwürfel in das Magazin Kunststoff am Bandende; das Band schaltet bei Betätigung von -B9 ab.

Der automatische Ablauf kann nicht mehr über -B3 gestartet werden, wenn das Magazin Kunststoff voll (Sensor -B9 dauerhaft bedämpft) ist.


Allgemeines

Siehe Anlagenbeschreibung auf Seite 21

Technologieschema

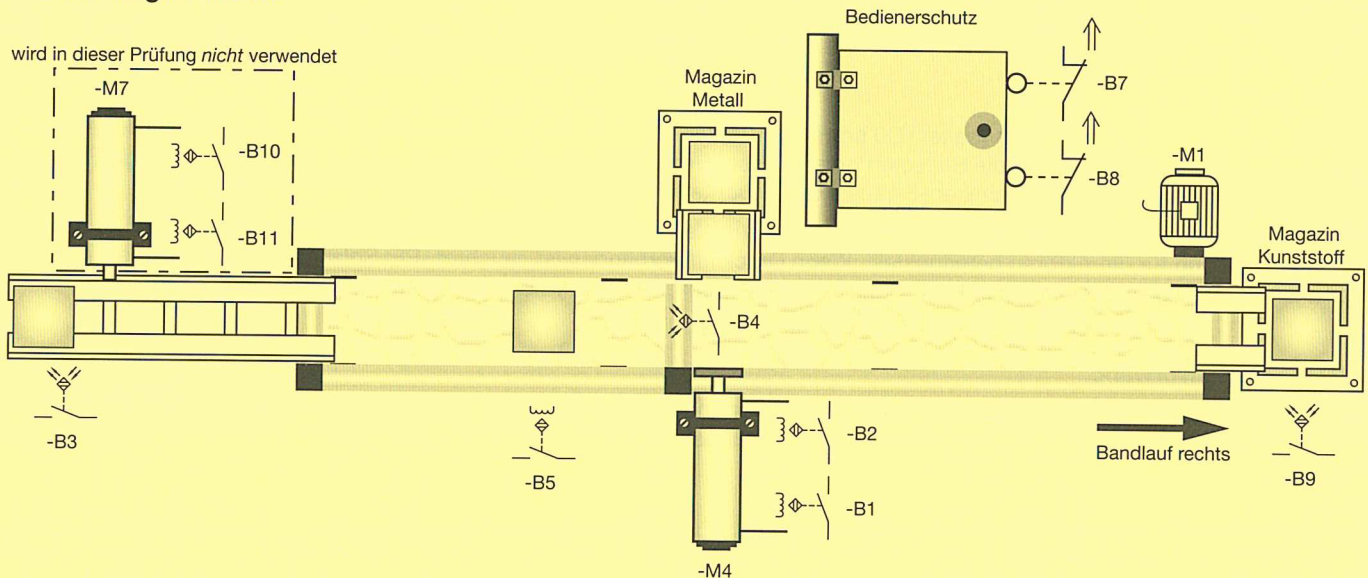


E-pneumatische Steuerung

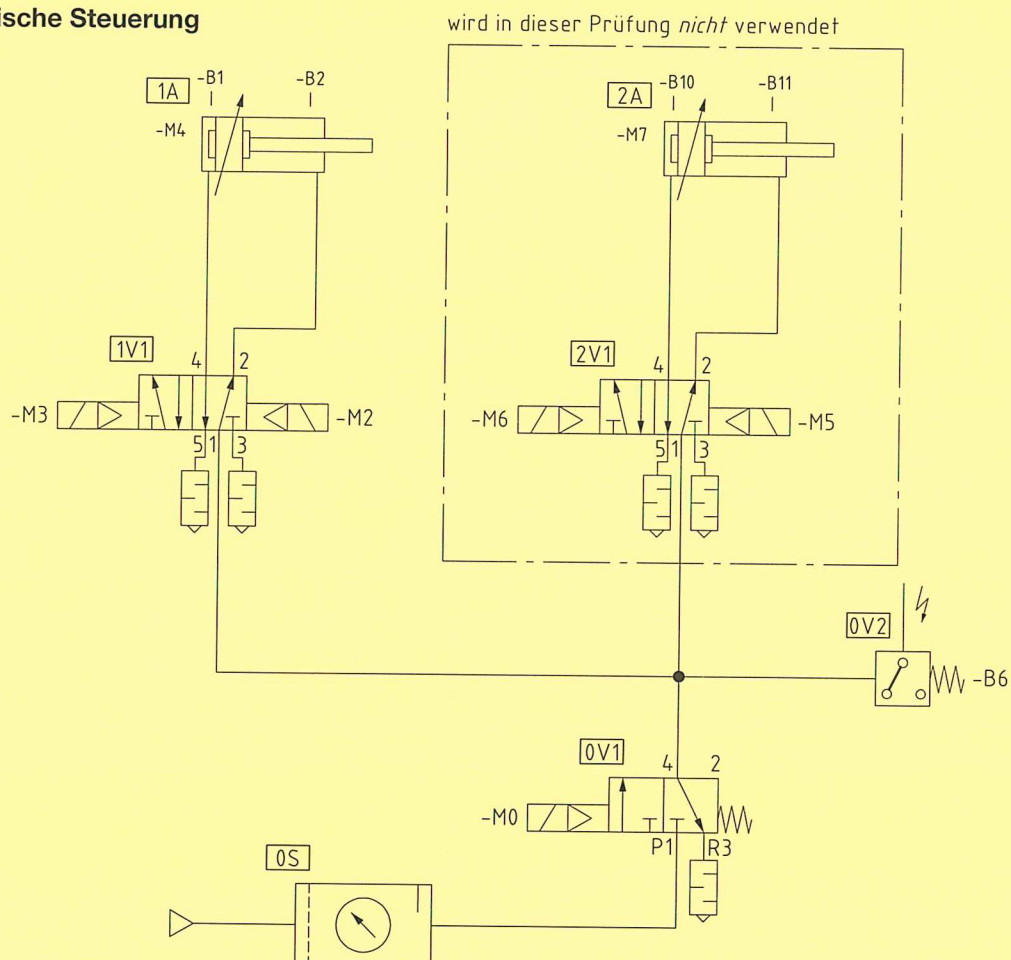



Arbeitsaufgabe
Varianten Aktorikmodell
„Sortieranlage“

Elektroniker/-in für
Automatisierungstechnik

Vorschläge zum Aktorikmodell (Abbildungen entsprechen nicht der aktuellen Prüfung)

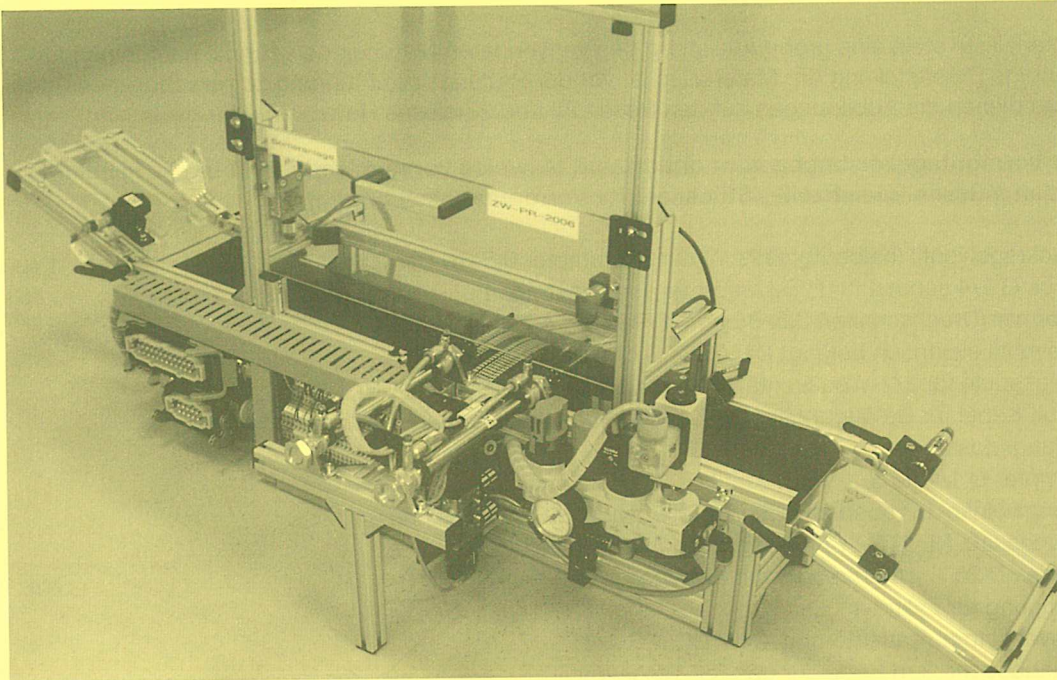

Bandlänge
ca. 500–600 mm

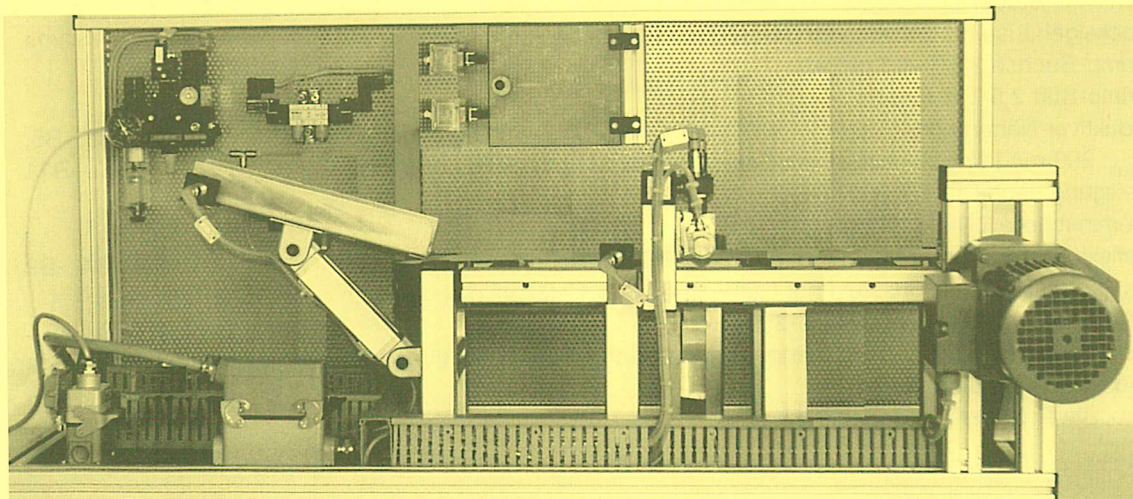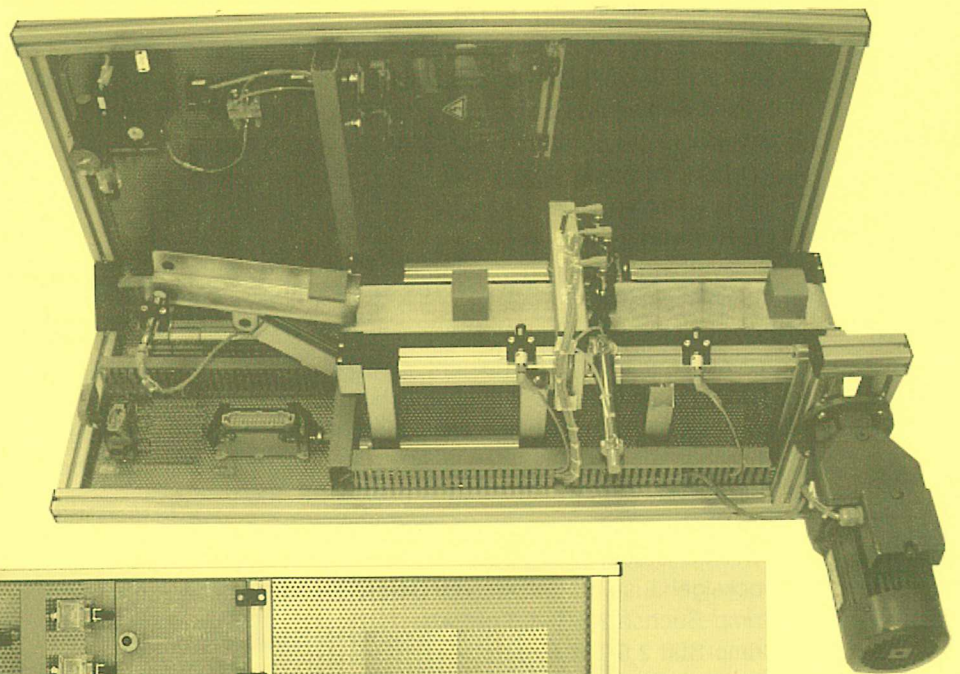

Arbeitsaufgabe Material-Bereitstellungsliste Aktorikmodell „Sortieranlage“

Elektroniker/-in für
Automatisierungstechnik


Allgemein

Die unten abgebildete Materialliste stellt eine grobe Auflistung des verwendeten Materialpools für die nachfolgenden Prüfungen dar. Die vollständige Bereitstellung der Materialien ist vor der Prüfungsdurchführung zu gewährleisten. Als Orientierung für den Aufbau dienen die Abbildungen auf den Seiten 22 und 23 dieses Hefts.

II Teile, die nach der Vormontagezeichnung vormontiert und teilweise vorverdrahtet für 1 bis 5* Prüflinge bereitgestellt werden müssen (gleichzeitig Stückliste für Vormontagezeichnung):

- | | | | |
|-------|---|---|-------------------------------|
| 1. | ⊗ | 1 Filter-Druckregelventil (halbautomatisch) mit Manometer 0,5–10 bar G 1/4 | |
| 2. | ⊗ | 1 Verteilstück G 1/4 schmal für P/E-Umformer (Druckschalter) | |
| 3. | ⊗ | 1 P/E-Umformer (Druckschalter) 0,5–8 bar mit Flansch-Anschluss G 1/4 | |
| 4. | ⊗ | 1 3/2-Wegeventil elektrisch betätigt 24 V DC; G 1/4; sekundärentlüftend | |
| 5. | ⊗ | 1 Betätigungsspule für 3/2-Wegeventil 24 V DC; 4,8 W | |
| 6. | ⊗ | 1 Stecker mit Kabel für Betätigungsspule 2-polig + Schutzkontakt inkl. Dichtung für Kupplungsdose | |
| 7. | ⊗ | 1 Schalldämpfer G 1/4 für 3/2-Wegeventil | |
| 8. | ⊗ | 1 Befestigungswinkel für oben angeführte Teile „NL 2“ (Wartungseinheit) | |
| 9. | ⊗ | 2 Verblockungssatz NL 2 G 1/4 für oben angeführte Teile | |
| 10. | ③ | 1 ISO-Zylinder, D 25 × 100 mm, dw mit Abfrage | -M4 |
| 11. | ③ | 1 Fußbefestigung für Zylinder | |
| 12. | ③ | 1 5/2-Wegeventil Impulsausführung 24 V DC G 1/8 | |
| 13. | ⑥ | 2 Kupplungsdose mit 3 m Kabel für das 5/2-Wegeventil | |
| 14. | ⑥ | 2 Drosselschalldämpfer G 1/8 | |
| 15. | ⊗ | 1 Drehbare Winkel-Schwenkverschraubung G 1/8 für PU-Rohr Ø 4 mm | } passend
zu Pos. 10 u. 12 |
| 16. | ⊗ | 1 Drehbare Winkel-Schwenkverschraubung G 1/4 für PU-Rohr Ø 6 mm | |
| 17. | ⑨ | 3 Winkel-Schwenkverschraubung G 1/8 für PU-Rohr Ø 4 mm | |
| 18. | ⑥ | 2 Steckfix G 1/8 gerade für PU-Rohr Ø 4 mm | |
| 19. | ⊗ | 1 PU-Rohr farblos Ø 4 mm; 6 m | |
| 20. | ⊗ | 43 Reihenklemme | |
| 21. | ⑥ | 5 PE-Reihenklemme | |
| 22. | ⊗ | 2 Querverbinder für Reihenklemme | |
| 23. | ⊗ | 2 Abschlussplatte AP/PA | |
| 24. | ⊗ | 2 Endwinkel 8,5 mm | |
| 25. | ⊗ | 1 Tragschiene 15,0 × 35 gelocht, l = 300 mm | |
| 26. | ⊗ | 1 Verdrahtungskanal 75 × 25, l = 3 m | |
| 27. | ② | 1 Sockelgehäuse mit Stifteinsatz 6-polig + PE, 400 V und Verschraubung | -X20 |
| 28. | ② | 2 Tüllengehäuse mit Buchseneinsatz 6-polig + PE, 400 V und Versch. (1 × externe. SPS) | -X20, -X50 |
| 29. | ⊗ | 1 Tüllengehäuse mit Stifteinsatz 6-polig + PE 400 V | -X10 |
| 30. | ② | 1 3 m PVC-Steuerleitung 7G1,5 300/500 V | |
| 31.** | ③ | 3 3 m PVC-Steuerleitung 25G1 | |
| 32. | ⊗ | 1 Sockelgehäuse mit Stifteinsatz 24-polig + PE und Verschraubung | -X24 |
| 33. | ⊗ | 156 Crimp-Buchse 2,5/1–1,5 qmm | } oder Schraubverbindungen |
| 34. | ⊗ | 156 Crimp-Stift 2,5/1–1,5 qmm | |
| 35. | ⑧ | 5 Induktiver Näherungsschalter 24 V DC, M8-1 mm/M12, Schließfunktion PNP, I _{max} : 200 mA kurzschlussfest mit Gerätestecker M12 (3-polig ohne PE), Belegung nach DIN EN 60947-5-2 | -B1, -B2, -B5, -B10, -B11 |
| 36. | ⑩ | 5 Klemmschelle DRM = 18 mm | |
| 37. | ③ | 3 Reflexions-Lichttaster M18, 400 mm, 24 V DC, Schließfunktion PNP, I _{max} : 200 mA kurzschlussfest mit Gerätestecker M12 (3-polig ohne PE), Belegung nach DIN EN 60947-5-2 | -B3, -B4, -B9 |
| 38. | ⑧ | 8 Steckverbinder M12, 3-polig, Länge 8 m passend zu den induktiven Näherungsschaltern und Reflexions-Lichtmastern | |
| 39. | ① | – Kapazitiver Näherungsschalter 18 × 1 | |

- | | | | | |
|-----|---|------|---|----------|
| 40. | ⑥ | 4 | Optional zur Pos. 35; Endlagenabfrage für Zylinder: Zylinderschalter mit Kabelanschluss
3 m PVC, 2-polig | |
| 41. | ⑥ | 4 | Optional Klemmhalter für Zylinder $\varnothing \times 25$ mm zur Befestigung für Zylinderschalter
am Zylinder Pos. 10 | |
| 42. | ② | 2 | Positionsschalter mit Antrieb und Rollenschwenkhebel, Leitungseinführung,
400 V AC, 10 A, 1S + 1Ö mit Verschraubung | -B7, -B8 |
| 43. | ① | 1*** | Stirnradgetriebemotor (Flanschbefestigung, B5) mit zwei getrennten Wicklungen,
$P = 180$ W, Abtriebsdrehzahl: 10/20 1/min oder 20/40 1/min | |
| 44. | ⊗ | 4 | Kunststoffwürfel abhängig von der Bandbreite des Modells
(empfohlene Seitenlänge ca. 30 mm) | |
| 45. | ⊗ | 4 | Metallwürfel abhängig von der Bandbreite des Modells
(empfohlene Seitenlänge ca. 30 mm) | |
| 46. | ⊗ | | Div. Befestigungsmaterial | |
| 47. | ⊗ | | Div. Verbrauchsmaterial (z. B. Aderendhülsen) | |

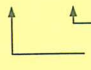
 ↑ Material in dieser Prüfung
 — Material im Pool bzw. für jede nachfolgende Prüfung gleich

* abhängig von der Prüfungsorganisation

** Material für die externe SPS

*** Für das Simulationsmodell ist nur ein Motor mit zwei getrennten Wicklungen erforderlich (kein angeflanshtes Getriebe).

Arbeitsaufgabe
Programmanpassung für eine
speicherprogrammierbare Steuerung**Elektroniker/-in für**
Automatisierungstechnik**1 Allgemeines**

Bei der Durchführung des Arbeitsauftrags muss der Prüfling das Programm einer speicherprogrammierbaren Steuerung (SPS) ändern bzw. ergänzen, danach in die SPS eingeben und den Programmablauf prüfen. Diesen Arbeitsauftrag soll der Prüfling an einem ihm vertrauten, vom Ausbildungsbetrieb bereitzustellenden SPS-System durchführen. Angaben zu dem erforderlichen SPS-System enthält die Standardbereitstellungsliste für den Ausbildungsbetrieb.

Zur Vorbereitung auf die Programmanpassung hat der Prüfling im Ausbildungsbetrieb den bereitgestellten Funktionsplan (FBS) auf das vom Ausbildungsbetrieb bereitgestellte SPS-System umzusetzen. Dazu sind auf den folgenden Seiten die Beschreibung der Steuerung, das Technologieschema, die Zuordnungsliste und der Funktionsplan (FBS) gegeben. Die abgestimmte Anweisungsliste ist im Ausbildungsbetrieb auf Vollständigkeit und Richtigkeit zu prüfen.

Zur Durchführung des Arbeitsauftrags ist das angepasste bzw. umgesetzte Steuerprogramm dokumentiert mitzubringen. Das Steuerprogramm muss für die Durchführung der Arbeitsaufgabe gespeichert bereitgestellt werden. Sofern dies nicht möglich ist, muss das Programm im Prüfungsbetrieb vor Beginn des Arbeitsauftrags eingegeben werden.


Achtung: Für die Merker müssen „nicht remanente“ Adressbereiche verwendet werden.

2 Hinweise zur Steuerung „Sortieranlage“**2.1 Funktionsbeschreibung des Steuerungsprozesses**


Die Funktionsbeschreibung zur speicherprogrammierbaren Steuerung finden Sie auf den Seiten 21 und 22 dieses Hefts.

Arbeitsaufgabe Technologieschema – Grundprogramm „Sortieranlage“


Elektroniker/-in für Automatisierungstechnik

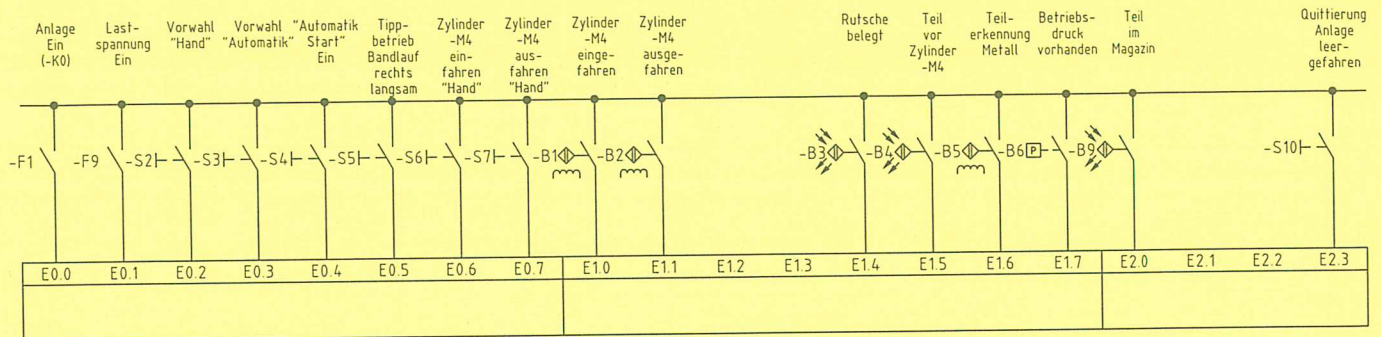

Systembezogene Operanden können hier eingetragen werden.

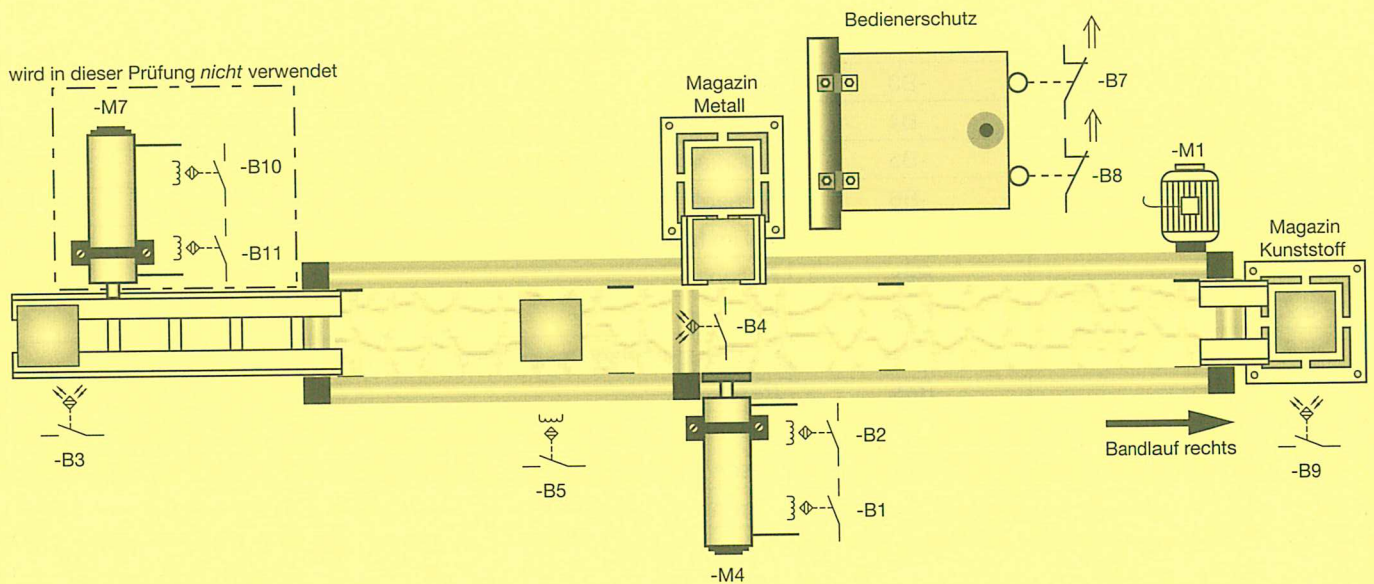

Systembezogene Operanden können hier eingetragen werden.

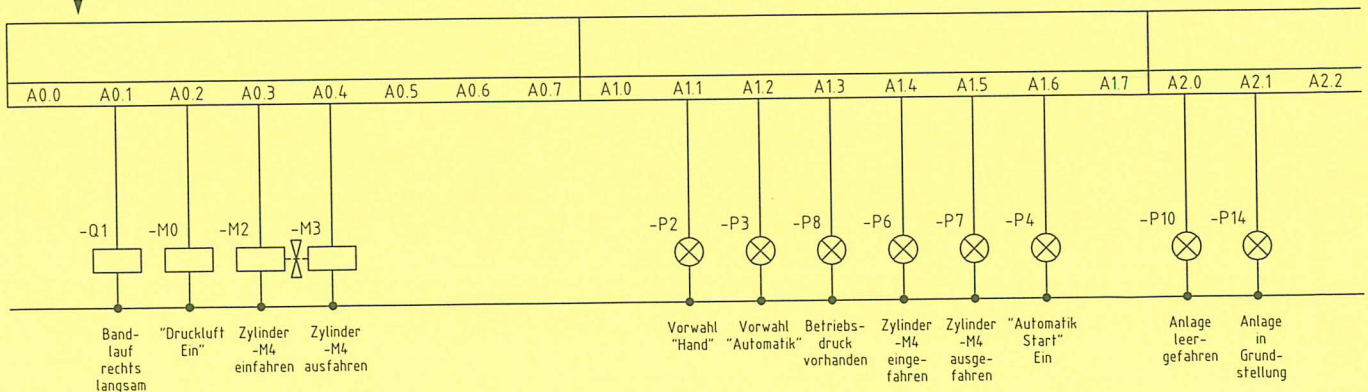

**Arbeitsaufgabe
Zuordnungsliste
„Sortieranlage“**

**Elektroniker/-in für
Automatisierungstechnik**

Operand		Symbol	Funktion
Eingänge:			
E 0.0		-F1	Anlage Ein (-K0) und Motorschutzschalter -F1 i. O.
E 0.1		-F9	Lastspannung Ein
E 0.2		-S2	Vorwahl „Hand“
E 0.3		-S3	Vorwahl „Automatik“
E 0.4		-S4	„Automatik Start“ Ein
E 0.5		-S5	Tippbetrieb Bandlauf rechts langsam
E 0.6		-S6	Zylinder -M4 einfahren „Hand“
E 0.7		-S7	Zylinder -M4 ausfahren „Hand“
E 1.0		-B1	Zylinder -M4 eingefahren
E 1.1		-B2	Zylinder -M4 ausgefahren
E 1.2		Res.	Reserve
E 1.3		Res.	Reserve
E 1.4		-B3	Rutsche belegt
E 1.5		-B4	Teil vor Zylinder -M4
E 1.6		-B5	Teilerkennung Metall
E 1.7		-B6	Betriebsdruck vorhanden
E 2.0		-B9	Teil im Magazin
E 2.1		Res.	Reserve
E 2.2		Res.	Reserve
E 2.3		-S10	Quittierung Anlage leergefahren
E 2.4		Res.	Reserve
E 2.5		Res.	Reserve
E 2.6		Res.	Reserve
E 2.7		Res.	Reserve
Zeiten:			
T 1		T1	Verzögerung Zylinder -M4 ausfahren

Systembezogene Operanden können hier eingetragen werden

Arbeitsaufgabe Zuordnungsliste „Sortieranlage“

Elektroniker/-in für
Automatisierungstechnik

Operand		Symbol	Funktion
Ausgänge:			
A 0.0		Res.	Reserve
A 0.1		-Q1	Bandlauf rechts langsam
A 0.2		-M0	„Druckluft Ein“
A 0.3		-M2	Zylinder -M4 einfahren
A 0.4		-M3	Zylinder -M4 ausfahren
A 0.5		Res.	Reserve
A 0.6		Res.	Reserve
A 0.7		Res.	Reserve
A 1.0		Res.	Reserve
A 1.1		-P2	Vorwahl „Hand“
A 1.2		-P3	Vorwahl „Automatik“
A 1.3		-P8	Betriebsdruck vorhanden
A 1.4		-P6	Zylinder -M4 eingefahren
A 1.5		-P7	Zylinder -M4 ausgefahren
A 1.6		-P4	„Automatik Start“ Ein
A 1.7		Res.	Reserve
A 2.0		-P10	Anlage leergefahren
A 2.1		-P14	Anlage in Grundstellung
A 2.2		Res.	Reserve
A 2.3		Res.	Reserve
A 2.4		Res.	Reserve
A 2.5		Res.	Reserve
A 2.6		Res.	Reserve
A 2.7		Res.	Reserve
Merker:			
M 2.0		HIME_Hand	Hilfsmerker Vorwahl „Hand“
M 2.1		HIME_Automatik	Hilfsmerker Vorwahl „Automatik“
M 2.2		HIME_Auto_Start	Hilfsmerker „Automatik Start“
M 2.3		HIME_Anlage_leer	Hilfsmerker Anlage leergefahren
M 3.1		HIME31	Hilfsmerker Anlage startbereit
M 3.2		HIME32	Hilfsmerker Teil auf Rutsche, Band Ein
M 3.3		HIME33	Hilfsmerker Metallwürfel erkannt, Band Ein bis -B4, -M4 ausfahren, 2 s
M 3.4		HIME34	Hilfsmerker Zylinder -M4 einfahren
M 3.5		HIME35	Hilfsmerker Kunststoffwürfel erkannt, Band Ein bis -B9
M 5.5		M55	Blinktaktmerker 1 Hz

Systembezogene Operanden können hier eingetragen werden

Kommentar	Operanden		Funktionsplan "Sortieranlage"	Operanden		Kommentar
	Eigen	Fremd		Fremd	Eigen	
-F9 Lastspannung Ein	E0.1		Netzwerk: 1 "Druckluft Ein"		A0.2	-M0 "Druckluft Ein"
-B6 Betriebsdruck vorhanden	E1.7		Netzwerk: 2 Betriebsdruck vorhanden		A1.3	-P8 Betriebsdruck vorhanden
M55 Blinktaktmerker 1 Hz	M5.5					
-S2 Vorwahl "Hand"	E0.2		Netzwerk: 3 Hilfsmerker Vorwahl "Hand"		M2.0	HIME_Hand Hilfsmerker Vorwahl "Hand"
-F1 Anlage Ein (-K0) und Motorschutzschalter -F1 i. O.	E0.0					
-B6 Betriebsdruck vorhanden	E1.7		Netzwerk: 4 Vorwahl "Hand"		A1.1	-P2 Vorwahl "Hand"
-S3 Vorwahl "Automatik"	E0.3					
HIME_Hand Hilfsmerker Vorwahl "Hand"	M2.0					
HIME_Automatik Hilfsmerker Vorwahl "Automatik"	M2.1					
M55 Blinktaktmerker 1 Hz	M5.5					
IHK	Abschlussprüfung Teil 1 – Herbst 2015		Arbeitsaufgabe		Lfd.-Nr. : 0000020383	
	Elektroniker/-in für Automatisierungstechnik		Bereitstellungsunterlagen		Blatt: 1(9)	

Kommentar	Operanden		Funktionsplan "Sortieranlage"	Operanden		Kommentar
	Eigen	Fremd		Fremd	Eigen	
-S3 Vorwahl "Automatik" HIME_Anlage_leer Hilfsmerker Anlage leergefahren -F1 Anlage Ein (-K0) und Motorschutzschalter -F1 i. O. -B6 Betriebsdruck vorhanden -S2 Vorwahl "Hand"			Netzwerk: 5 Hilfsmerker Vorwahl "Automatik"			
	E0.3					
	M2.3					
	E0.0					
	E1.7					
HIME_Automatik Hilfsmerker Vorwahl "Automatik" HIME_Hand Hilfsmerker Vorwahl "Hand" M55 Blinktaktmerker 1 Hz	E0.2		Netzwerk: 6 Vorwahl "Automatik"		M2.1	HIME_Automatik Hilfsmerker Vorwahl "Automatik"
	M2.1					
	M2.0					
	M5.5				A12	-P3 Vorwahl "Automatik"
HIME_Automatik Hilfsmerker Vorwahl "Automatik" HIME_Anlage_leer Hilfsmerker Anlage leergefahren -S4 "Automatik Start" Ein HIME_Automatik Hilfsmerker Vorwahl "Automatik" -F9 Lastspannung Ein			Netzwerk: 7 Hilfsmerker "Automatik Start"			
	M2.1					
	M2.3					
	E0.4					
	M2.1				M2.2	HIME_Auto_Start Hilfsmerker "Automatik Start"
	E0.1					
IHK	Abschlussprüfung Teil 1 – Herbst 2015		Arbeitsaufgabe		Lfd.-Nr. : 0000020386	
	Elektroniker/-in für Automatisierungstechnik		Bereitstellungsunterlagen		Blatt: 2(9)	

Kommentar	Operanden		Funktionsplan "Sortieranlage"	Operanden		Kommentar
	Eigen	Fremd		Fremd	Eigen	
HIME_Hand Hilfsmerker Vorwahl "Hand"	M2.0		<div>Netzwerk: 8 Hilfsmerker Anlage leergefahren</div>			HIME_Anlage_leer Hilfsmerker Anlage leergefahren
-S10 Quittierung Anlage leergefahren	E2.3					
-B9 Teil im Magazin	E2.0					
-Q1 Bandlauf rechts langsam	A0.1					
-B1 Zylinder -M4 eingefahren	E1.0					
HIME_Auto_Start Hilfsmerker "Automatik Start"	M2.2		<div>Netzwerk: 9 Anlage leergefahren</div>			
HIME_Anlage_leer Hilfsmerker Anlage leergefahren	M2.3					
M55 Blinktaktmerker 1 Hz	M5.5					
HIME_Auto_Start Hilfsmerker "Automatik Start"	M2.2					
HIME_Anlage_leer Hilfsmerker Anlage leergefahren	M2.3					
-B9 Teil im Magazin	E2.0					
-Q1 Bandlauf rechts langsam	A0.1				A2.0	-P10 Anlage leergefahren
IHK			Abschlussprüfung Teil 1 – Herbst 2015		Arbeitsaufgabe	
Elektroniker/-in für Automatisierungstechnik					Bereitstellungsunterlagen	
					Lfd.-Nr. : 0000020387	
					Blatt: 3(9)	



IHK	Abschlussprüfung Teil 1 – Herbst 2015	Elektroniker/-in für Automatisierungstechnik		Arbeitsaufgabe		Lfd.-Nr. : 0000020388	Blatt: 4(9)
		Bereitstellungsunterlagen		Bereitstellungsunterlagen			
Kommentar	Operanden Eigen	Fremd	Funktionsplan "Sortieranlage"		Operanden Fremd	Eigen	Kommentar
-B1 Zylinder -M4 eingefahren -B9 Teil im Magazin -Q1 Bandlauf rechts langsam M55 Blinktaktmerker 1 Hz	E1.0		<div>Netzwerk: 10 Anlage in Grundstellung</div>			A2.1 -P14 Anlage in Grundstellung	
	E2.0						
	A0.1						
	M5.5						
-B1 Zylinder -M4 eingefahren HIME34 Hilfsmerker Zylinder -M4 einfahren -B9 Teil im Magazin HIME35 Hilfsmerker Kunststoffwürfel erkannt, Band Ein bis -B9 HIME_Anlage_leer Hilfsmerker Anlage leergefahren HIME_Automatik Hilfsmerker Vorwahl "Automatik" -F9 Lastspannung Ein HIME32 Hilfsmerker Teil auf Rutsche, Band Ein	E1.0		<div>Netzwerk: 11 Hilfsmerker Anlage startbereit</div>			M3.1 HIME31 Hilfsmerker Anlage startbereit	
	M3.4						
	E2.0						
	M3.5						
	M2.3						
	M2.1						
	E0.1						
	M3.2						

Blatt: 5(9)

Kommentar	Operanden		Funktionsplan "Sortieranlage"	Operanden		Kommentar
	Eigen	Fremd		Fremd	Eigen	
-B5 Teilerkennung Metall	E1.6		<p>Netzwerk: 13 Hilfsmer. Metallwürfel erkannt, Band Ein bis -B4, -M4 ausfahren, 2 s</p> <p>Netzwerk: 14 Hilfsmerker Zylinder -M4 einfahren</p>		HIME33 Hilfsmerker Metallwürfel erkannt, Band Ein bis -B4, -M4 ausfahren, 2 s	
HIME32 Hilfsmerker Teil auf Rutsche, Band Ein	M3.2					
HIME_Automatik Hilfsmerker Vorwahl "Automatik"	M2.1					
-F9 Lastspannung Ein	E0.1					
HIME34 Hilfsmerker Zylinder -M4 einfahren	M3.4					
-B2 Zylinder -M4 ausgefahren	E1.1		<p>Netzwerk: 14 Hilfsmerker Zylinder -M4 einfahren</p>		HIME34 Hilfsmerker Zylinder -M4 einfahren	
HIME33 Hilfsmerker Metallwürfel erkannt, Band Ein bis -B4, -M4 ausfahren, 2 s	M3.3					
HIME_Automatik Hilfsmerker Vorwahl "Automatik"	M2.1					
-F9 Lastspannung Ein	E0.1					
HIME31 Hilfsmerker Anlage startbereit	M3.1					
IHK	Abschlussprüfung Teil 1 – Herbst 2015		Arbeitsaufgabe Bereitstellungsunterlagen		Lfd.-Nr. : 0000020391	Blatt: 6(9)
Elektroniker/-in für Automatisierungstechnik						

Kommentar	Operanden		Funktionsplan "Sortieranlage"	Operanden		Kommentar
	Eigen	Fremd		Fremd	Eigen	
-B4 Teil vor Zylinder -M4	E1.5		<p>Netzwerk: 15 Hilfsmerker Kunststoffwürfel erkannt, Band Ein bis -B9</p> <p>Netzwerk: 16 Bandlauf rechts langsam</p>		HIME35 Hilfsmerker Kunststoffwürfel erkannt, Band Ein bis -B9	
HIME32 Hilfsmerker Teil auf Rutsche, Band Ein	M3.2					
HIME_Automatik Hilfsmerker Vorwahl "Automatik"	M2.1					
-F9 Lastspannung Ein	E0.1					
HIME31 Hilfsmerker Anlage startbereit	M3.1					
HIME32 Hilfsmerker Teil auf Rutsche, Band Ein	M3.2		<p>Netzwerk: 17 Bandlauf rechts langsam</p>		HIME35 Hilfsmerker Kunststoffwürfel erkannt, Band Ein bis -B9	
HIME33 Hilfsmerker Metallwürfel erkannt, Band Ein bis -B4, -M4 ausfahren, 2 s	M3.3					
-B4 Teil vor Zylinder -M4	E1.5					
HIME35 Hilfsmerker Kunststoffwürfel erkannt, Band Ein bis -B9	M3.5					
HIME_Hand Hilfsmerker Vorwahl "Hand"	M2.0					
-S5 Tipbetrieb Bandlauf rechts langsam	E0.5		<p>Netzwerk: 18 Bandlauf rechts langsam</p>		HIME35 Hilfsmerker Kunststoffwürfel erkannt, Band Ein bis -B9	
-F9 Lastspannung Ein	E0.1					
-B1 Zylinder -M4 eingefahren	E1.0					
IHK	Abschlussprüfung Teil 1 – Herbst 2015		Arbeitsaufgabe Bereitstellungsunterlagen	Lfd.-Nr. : 0000020396		Blatt: 7(9)
	Elektroniker/-in für Automatisierungstechnik					

Kommentar	Operanden		Funktionsplan "Sortieranlage"	Operanden		Kommentar
	Eigen	Fremd		Fremd	Eigen	
-B4 Teil vor Zylinder -M4	E1.5		Netzwerk: 17 Verzögerung Zylinder -M4 ausfahren 			
HIME33 Hilfsmerker Metallwürfel erkannt, Band Ein bis -B4, -M4 ausfahren, 2 s	M3.3					
HIME_Hand Hilfsmerker Vorwahl "Hand"	M2.0					
-S6 Zylinder -M4 einfahren "Hand"	E0.6		Netzwerk: 18 Zylinder -M4 ausfahren 			
-S7 Zylinder -M4 ausfahren "Hand"	E0.7					
T1 Verzögerung Zylinder -M4 ausfahren	T1					
-F9 Lastspannung Ein	E0.1		Netzwerk: 19 Zylinder -M4 ausgefahren 			
-Q1 Bandlauf rechts langsam	A0.1					
-B1 Zylinder -M4 eingefahren	E1.0					
-B2 Zylinder -M4 ausgefahren	E1.1					
IHK		Abschlussprüfung Teil 1 – Herbst 2015	Arbeitsaufgabe Bereitstellungsunterlagen		Lfd.-Nr. : 0000020404	Blatt: 8(9)

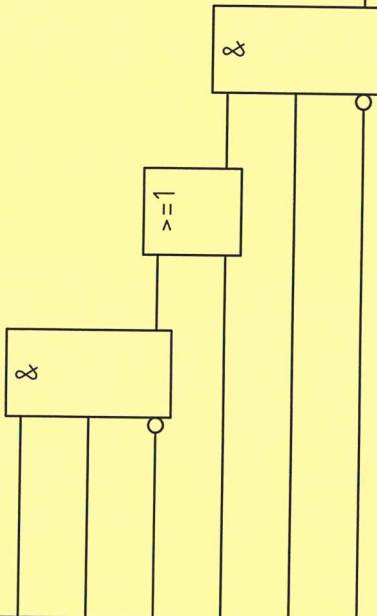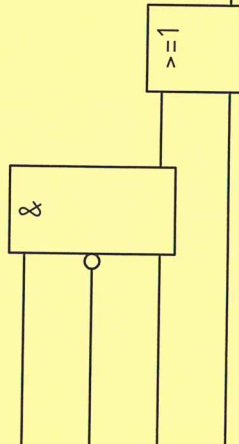Kommentar		Operanden		Funktionsplan "Sortieranlage"		Operanden		Kommentar
		Eigen	Fremd			Fremd	Eigen	
HIME_Hand Hilfsmerker Vorwahl "Hand"		M2.0		Netzwerk: 20 Zylinder -M4 einfahren				
-S6 Zylinder -M4 einfahren "Hand"		E0.6						
-S7 Zylinder -M4 ausfahren "Hand"		E0.7						
HIME34 Hilfsmerker Zylinder -M4 einfahren		M3.4						
-F9 Lastspannung Ein		E0.1						
-B1 Zylinder -M4 einfahren		E1.0		Netzwerk: 21 Zylinder -M4 eingefahren			A0.3	-M2 Zylinder -M4 einfahren
-B1 Zylinder -M4 einfahren		E1.0					A1.4	-P6 Zylinder -M4 eingefahren
HIME_Automatik Hilfsmerker Vorwahl "Automatik"		M2.1		Netzwerk: 22 "Automatik Start" Ein				
HIME_Auto_Start Hilfsmerker "Automatik Start"		M2.2					A1.6	-P4 "Automatik Start" Ein
M55 Blinktaktmerker 1 Hz		M5.5						
HIME_Auto_Start Hilfsmerker "Automatik Start"		M2.2						
		</						

IHK Abschlussprüfung Teil 1 – Herbst 2015	Vor- und Familienname:	
	Prüfungsnummer:	Datum:
Arbeitsaufgabe Checkliste Grundprogramm „Sortieranlage“	Elektroniker/-in für Automatisierungstechnik	

Überprüfen Sie nach der Eingabe das im Ausbildungsbetrieb vorbereitete Steuerprogramm (Grundprogramm) anhand der nachstehenden Funktionstabelle.

Funktionstabelle			
Lfd. Nr.	Teilfunktionen	Prüfling: Funktion gegeben	
		ja	nein
1	Die Anlage wird über den Hauptschalter -Q0 sowie den Taster -S1 (Anlage Ein) eingeschaltet. Der Leuchtmelder -P1 geht in Dauerlicht.	<input type="checkbox"/>	<input type="checkbox"/>
2	Mit dem Taster -S9 (Quittierung Bedienerschutzes) lässt sich das Sicherheitsschaltgerät -F9 quittieren. Die Meldeleuchte -P9 erlischt. Bei vorhandenem Betriebsdruck wechselt die Meldeleuchte -P8 von Blinklicht in Dauerlicht.	<input type="checkbox"/>	<input type="checkbox"/>
3	Die Meldeleuchten -P2 (Vorwahl „Hand“) und -P3 (Vorwahl „Automatik“) blinken mit der Taktfrequenz von 1 Hz, solange keine Betriebsartenvorwahl getroffen wurde.	<input type="checkbox"/>	<input type="checkbox"/>
4	Über den Taster -S2 lässt sich bei vorhandenem Betriebsdruck die Betriebsart „Hand“ vorwählen. Dies wird über die Meldeleuchte -P2 mit Dauerlicht angezeigt.	<input type="checkbox"/>	<input type="checkbox"/>
5	Bei Vorwahl der Betriebsart „Hand“ lässt sich das Transportband über den Taster -S5 im Tipbetrieb nach rechts fahren, wenn der Zylinder -M4 eingefahren ist. Dies wird über die Meldeleuchte -P5 angezeigt.	<input type="checkbox"/>	<input type="checkbox"/>
6	Die Kolbenstange des Zylinders -M4 lässt sich in der Betriebsart „Hand“ über die Taster -S6 bzw. -S7 ein- bzw. ausfahren. Die Position des Zylinders wird über die Meldeleuchte -P6 oder -P7 angezeigt.	<input type="checkbox"/>	<input type="checkbox"/>
7	Bevor die Betriebsart „Automatik“ vorgewählt werden kann, muss im Handbetrieb mit dem Taster -S10 bestätigt werden, dass die Anlage leergefahren (-M4 eingefahren, Magazin Kunststoff nicht voll, -M1 nicht aktiv) ist. Nun kann über den Taster -S3 „Automatik“ vorgewählt und von -P3 angezeigt sowie über den Taster -S4 gestartet und von -P4 angezeigt werden. Wird nun ein Metallwürfel auf die Zuführschiene gelegt, wird dieser durch den Sensor -B3 erfasst und das Band läuft langsam nach rechts.	<input type="checkbox"/>	<input type="checkbox"/>
8	Der Metallwürfel rutscht auf das Transportband, wird vom Sensor -B5 (Teilerkennung Metall) erkannt und bis zum Sensor -B4 befördert, welcher die Abschaltung des Bandlaufs bewirkt.	<input type="checkbox"/>	<input type="checkbox"/>
9	Nach der Abschaltung des Bandlaufs fährt die Kolbenstange des Zylinders -M4 um zwei Sekunden verzögert aus und schiebt den Metallwürfel vom Transportband in das Magazin Metall. Erreicht die Kolbenstange ihre vordere Endlage (-B2 betätigt), fährt sie in die hintere Endlage zurück (-B1 betätigt) und die Anlage befindet sich wieder in Grundstellung (-M4 eingefahren, Magazin Kunststoff nicht voll, -M1 nicht aktiv). Dies wird über die Meldeleuchte -P14 mit Dauerlicht angezeigt. Weicht der Zustand von diesem ab, blinkt die Meldeleuchte -P14 mit 1 Hz.	<input type="checkbox"/>	<input type="checkbox"/>
10	Gelangt nun ein Kunststoffwürfel über die Zuführschiene auf das Transportband, wird dieser nach erneuter Aktivierung des Bandlaufs vom Sensor -B5 (Teilerkennung Metall) nicht erkannt und in das Magazin Kunststoff am Ende des Bands transportiert. Der Bandlauf wird durch das kurze Bedämpfen des Sensors -B9 gestoppt.	<input type="checkbox"/>	<input type="checkbox"/>
11	Der Automatikbetrieb kann nicht mehr gestartet werden, wenn das Magazin Kunststoff voll (Sensor -B9 dauerhaft bedämpft) ist.	<input type="checkbox"/>	<input type="checkbox"/>
12	Beim Betätigen des NOT-HALT-Tasters -S8 oder beim Öffnen des Bedienerschutzes -B7 oder -B8 wird die Sortieranlage sofort stillgesetzt.	<input type="checkbox"/>	<input type="checkbox"/>
13	Erst nach Entriegeln des NOT-HALT-Tasters -S8 und bei geschlossenem Bedienerschutz -B7 und -B8 lässt sich das Sicherheitsschaltgerät -F9 über den Taster -S9 wieder quittieren und die Lastspannung somit einschalten.	<input type="checkbox"/>	<input type="checkbox"/>
14	Bei ausgelöstem Motorschutzschalter -F1 leuchtet die Meldeleuchte -P11 (Motorschutzschalter) dauerhaft.	<input type="checkbox"/>	<input type="checkbox"/>
15	Um die Anlage nun wieder in „Automatik“ in Betrieb nehmen zu können, muss sie zuerst in der Betriebsart „Hand“ leer- und in Grundstellung gefahren werden. Die Leerfahrt muss mit dem Taster -S10 bestätigt werden und wird über die Meldeleuchte -P10 (Anlage leergefahren) angezeigt. Ist die Leerfahrt nicht quittiert, blinkt die Meldeleuchte -P10 mit 1 Hz.	<input type="checkbox"/>	<input type="checkbox"/>

< Leere Seite >

IHK Abschlussprüfung Teil 1 – Herbst 2015	Vor- und Familienname:	
	Prüfungsnummer:	Datum:
Arbeitsaufgabe Vorbereitung Sichtkontrolle Anlage	Elektroniker/-in für Automatisierungstechnik	

Auswahl		Bezeichnung					
IHK	PA ¹⁾						
X		Anlage:					
X		Typenbezeichnung: —			Hersteller:		
X		Netzspannung:			Baujahr:		
X		Grund der Prüfung:	Erstprüfung		Wiederholungsprüfung		
			Änderungsprüfung		Instandsetzungsprüfung		
Prüfung nach:		DIN VDE 0100-600		X	i. O.	nicht i. O.	
Sichtkontrolle		DIN VDE 0113		X			
X		Die elektrischen Betriebsmittel stimmen mit der technischen Dokumentation überein					
		Betriebsmittel entsprechen den Betriebsmittelnormen, Auswahl aus der DIN VDE 0100 und den Angaben der Hersteller					
X		Betriebsmittel sind ohne sichtbare, die Sicherheit beeinträchtigende Beschädigungen					
X		Schutzmaßnahmen gegen elektrischen Schlag					
		Brandschottungen vorhanden/Vorkehrungen gegen Ausbreitung von Feuer					
		Schutz gegen thermische Einflüsse					
X		Auswahl und Einstellung von Schutz- und Überwachungsgeräten					
		Auswahl der elektrischen Betriebsmittel und Schutzmaßnahmen unter Berücksichtigung der äußeren Einflüsse					
X		Ordnungsgemäße Kennzeichnung von Neutral- und Schutzleitern/ Einhaltung der Leiterfarben bei unterschiedlichen Spannungssystemen					
		Anordnung von einpoligen Schaltgeräten in Außenleitern					
X		Vorhandensein der Schaltungsunterlagen					
X		Vorhandensein von Warnhinweisen					
		Kennzeichnung der Stromkreise					
X		Kennzeichnung der Überstromschutzeinrichtungen/ der Überlasteinrichtungen/der Betriebsmittel					
X		Ordnungsgemäße Leiterverbindung					

¹⁾ Durch den Prüfungsausschuss sind weitere bzw. andere Vorgaben möglich.

IHK Abschlussprüfung Teil 1 – Herbst 2015	Vor- und Familienname:	
	Prüfungsnummer:	Datum:
Arbeitsaufgabe Vorbereitung Messprotokoll „Auszug“	Elektroniker/-in für Automatisierungstechnik	

Auswahl		Vorgaben	Wert				
IHK	PA ¹⁾						
X		Fehlerschleifenimpedanz am Speisepunkt (z. B. vom Kunden angegeben)					
X		Vorsicherung des Speisepunkts (z. B. vom Kunden angegeben)					
Durchgängigkeit der Schutzleiter			Messwert	geeigneter Wert*	i. O.	nicht i. O.	
X		PE-Klemme → Einspeisung (CEE-Stecker)					
X		PE-Klemme → Schaltschrank					
X		PE-Klemme → Montageplatte Schaltschrank					
X		PE-Klemme → Schaltschranktür/Gestell					
X		PE-Klemme → Schaltschrankbodenblech					
X		PE-Klemme → Netzteil					
X		PE-Klemme → SPS					
X		PE-Klemme → Antriebe					
X		PE-Klemme → Bandmodell					
X		Berechnung des geeigneten Werts der Schutzleiter: gewählter Übergangswiderstand (z.B. 10 mΩ): <div style="border: 1px solid black; width: 100px; height: 20px; margin-left: 150px;"></div>					
X		Berechnung der Schleifenimpedanz:					
X		Schutz durch automatische Abschaltung gegeben					
Auswahl		Isolationsmessung	Messwert	Mindestwert	i. O.	nicht i. O.	
IHK	PA ¹⁾						
X		L1 → PE-Schiene					
X		L2 → PE-Schiene					
X		L3 → PE-Schiene					
X		N → PE-Schiene					
X		L1 → +24 V					
X		L2 → +24 V					
X		L3 → +24 V					
X		Schutz durch Isolation gegeben?					

Auswahl		Prüfen und Messen	Messwert	i.O.	nicht i.O.	
IHK	PA ¹⁾					
X		Einspeisung ~400/230 V				
X		Einspeisung Drehfeld	rechts			

Auswahl		Messung	Messwert	Vorgabewert lt. VDE 0100-410	i.O.	nicht i.O.	
IHK	PA ¹⁾	RCD-Prüfung					
		Berührungsspannung U_B					
		Auslösestrom I_F					
		Auslösezeit t_a					
		RCD löst aus					

Auswahl		Prüfen und Messen	Messwert	i.O.	nicht i.O.	
IHK	PA ¹⁾					
X		Kleinspannungen				
X		Spannungspolarität Kleinspannung				
X		Spannungspolarität an den SPS-Baugruppen				

Auswahl		Verwendete Messgeräte/Typ:	Bemerkung	
IHK	PA ¹⁾			
X				

Auswahl		Funktion der Anlage	Bemerkung	i.O.	nicht i.O.
IHK	PA ¹⁾				
X		Siehe Checkliste Selbstkontrolle			

Auswahl		Schutzeinrichtungen	Bemerkung	i.O.	nicht i.O.	
IHK	PA ¹⁾					
X		Schutzrelais	2-kanalig verdrahtet			
X		NOT-HALT-Kreise/Bedienerschutz	Abschaltfunktionen			
		Verriegelungen	maschinelle Verriegelung			

Unterschrift Prüfender:			Verantwortlicher Unternehmer:			
Ort	Datum	Unterschrift	Ort	Datum	Unterschrift	

* Entspricht nach DIN/VDE dem berechneten zu erwartenden Wert.

¹⁾ Durch den Prüfungsausschuss sind weitere bzw. andere Vorgaben möglich.

